


Le lotissement du Prat de la Peyre

COMMUNE DE VIALAS - Lotissement du Prat de la Peyre

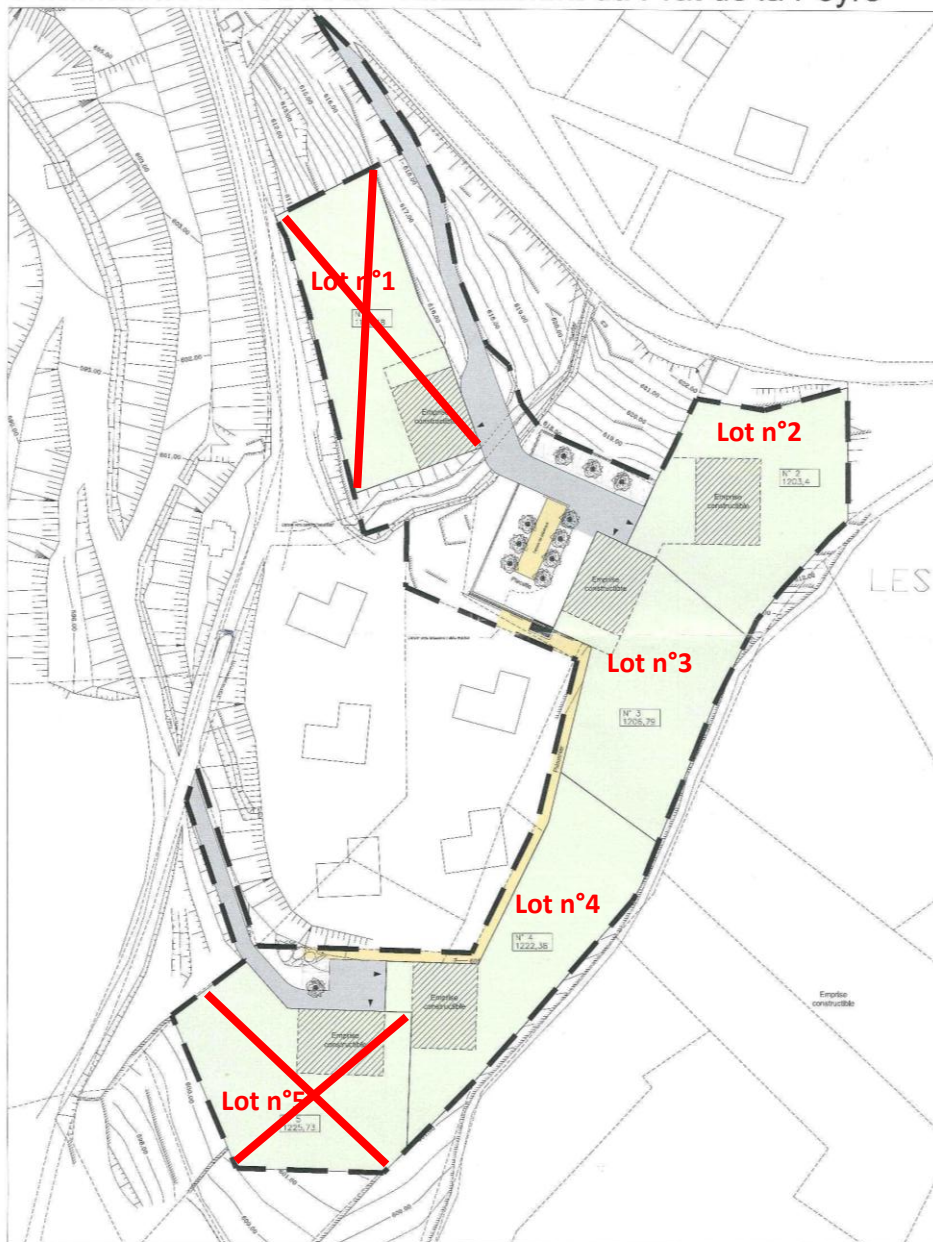

⌚ Schéma d'aménagement - Echelle 1:600 - Document provisoire

Lot à bâtir	Surface provisoire avant bornage périmétrique (m ²)	Prix /m ² (ttc)	Prix provisoire
Lot n°1	1 226	25.00 €	lot vendu
Lot n°2	1 315		32 875.00€
Lot n°3	1 224		30 600.00 €
Lot n°4	1 258		31 450.00 €
Lot n°5	1 328		lot vendu