

Élaboration du **Plan Local d'Urbanisme**



4.2.c. Zonage : Hameaux

Document arrêté le :

Soleyrols

Zones du PLU




- UA / UAnc
- UB / UBnc
- AU / AUnc
- AUE
- A
- Ap
- N
- Nt

Prescriptions

- Bâtiment agricole susceptible de changer de destination
- Plan de prévention du risque d'inondation
- Secteur de projet en attente
- Limitation particulière d'implantation des constructions (50m)
- Orientation d'Aménagement et de Programmation
- Bâti protégé au titre des Monuments Historiques
- Périmètre d'abord des Monuments Historiques (500m)
- Cimetière
- Emplacement réservé
- Végétation protégée (art. L151-19 ou L151-23 du C.U.)
- Espace Boisé Classé (individus)

LISTE DES EMPLACEMENTS RESERVES

N°	Destination	Destinataire	Surface (m ²)
N°1	Local communal	Commune	112
N°2	Stationnement	Commune	232
N°3	Stationnement	Commune	171
N°4	Liaison RD 998 / RD 037	Commune	6065
N°5	Liaison RD 998 / RD 037	Commune	20410
N°6	Stationnement / Aire de retournement	Commune	270
N°7	Stationnement / Aire de retournement	Commune	216
N°8	Liaison verticale avec la Mairie	Commune	205
N°9	Création d'un centre de secours et accès	Commune	4572

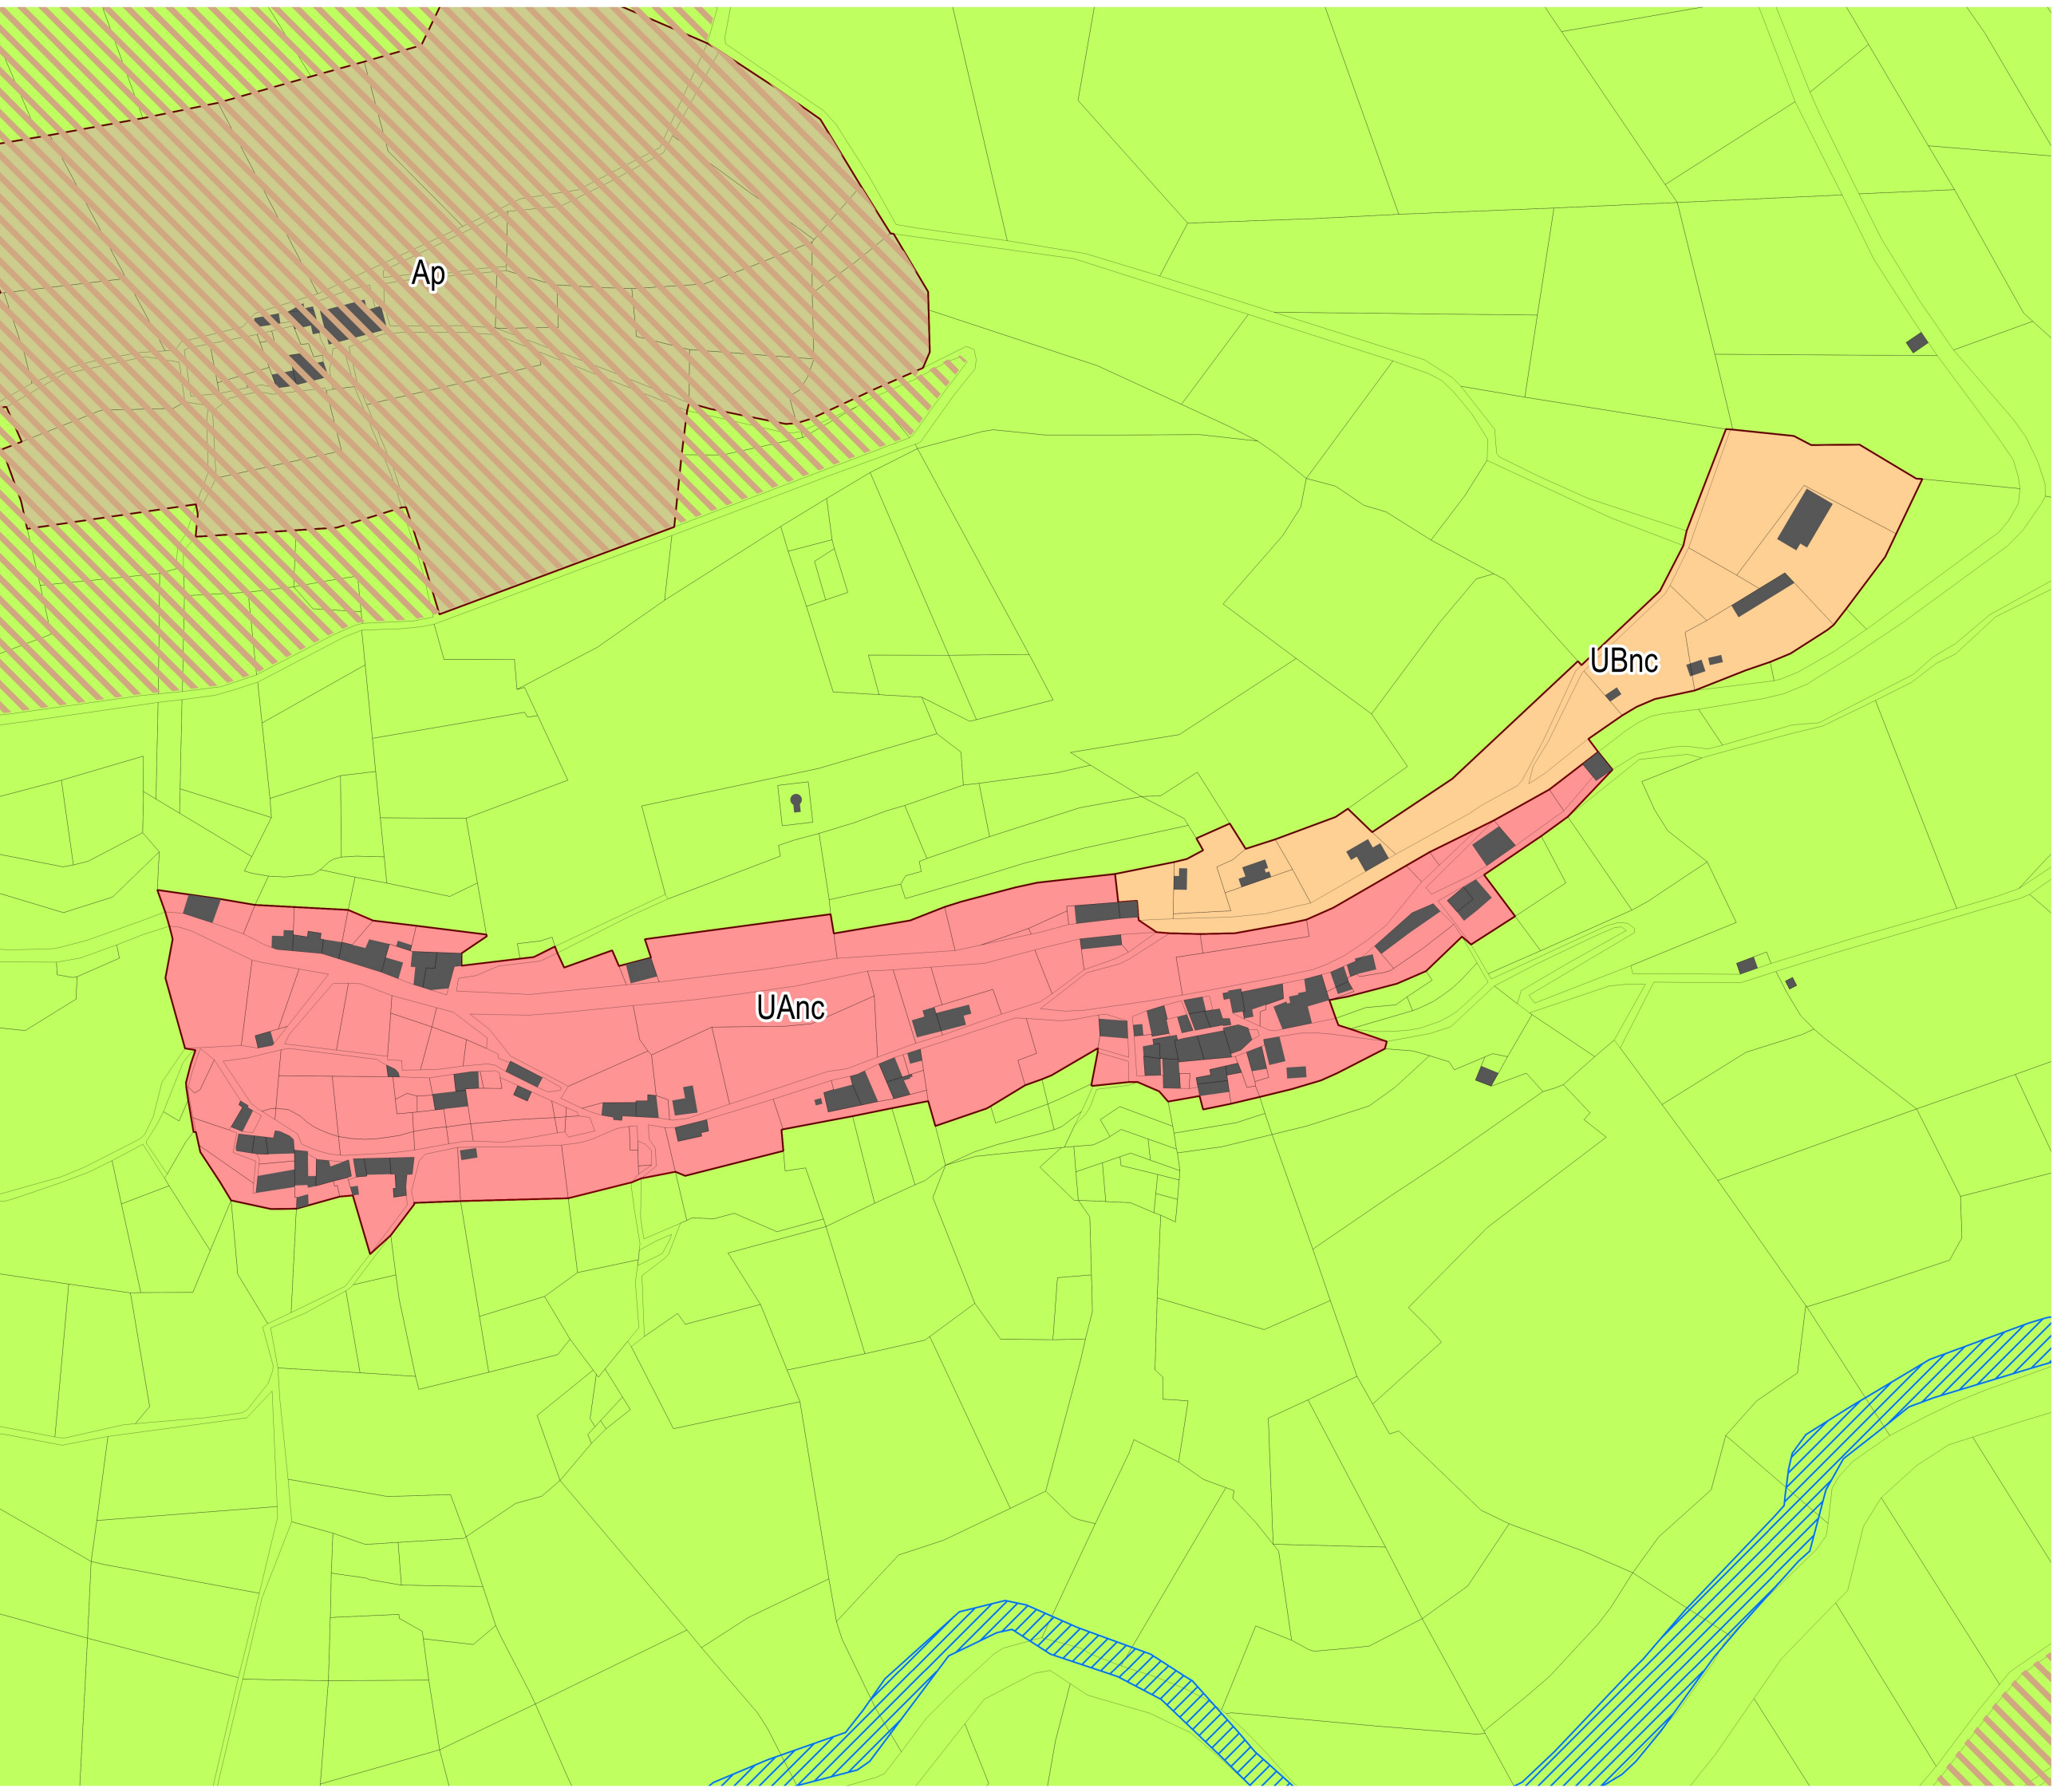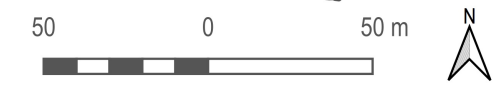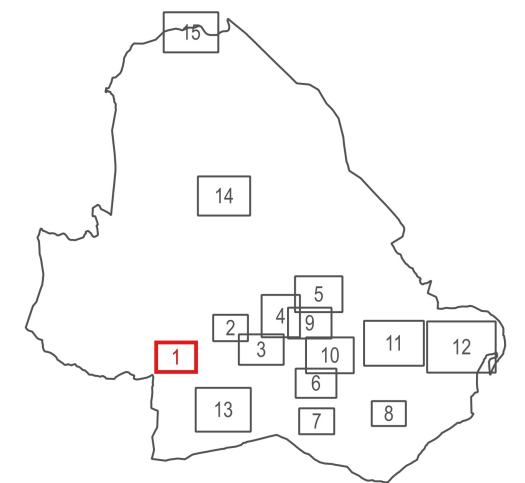

Bourjac, les Polimies Hautes / Basses

Zones du PLU



- UA / UAnc
- UB / UBnc
- AU / AUnc
- AUE
- A
- Ap
- N
- Nt

Prescriptions

- Bâtiment agricole susceptible de changer de destination
- Plan de prévention du risque d'inondation
- Secteur de projet en attente
- Limitation particulière d'implantation des constructions (50m)
- Orientation d'Aménagement et de Programmation
- Bâti protégé au titre des Monuments Historiques
- Périmètre d'abord des Monuments Historiques (500m)
- Cimetière
- Emplacement réservé
- Végétation protégée (art. L151-19 ou L151-23 du C.U.)
- Espace Boisé Classé (individus)





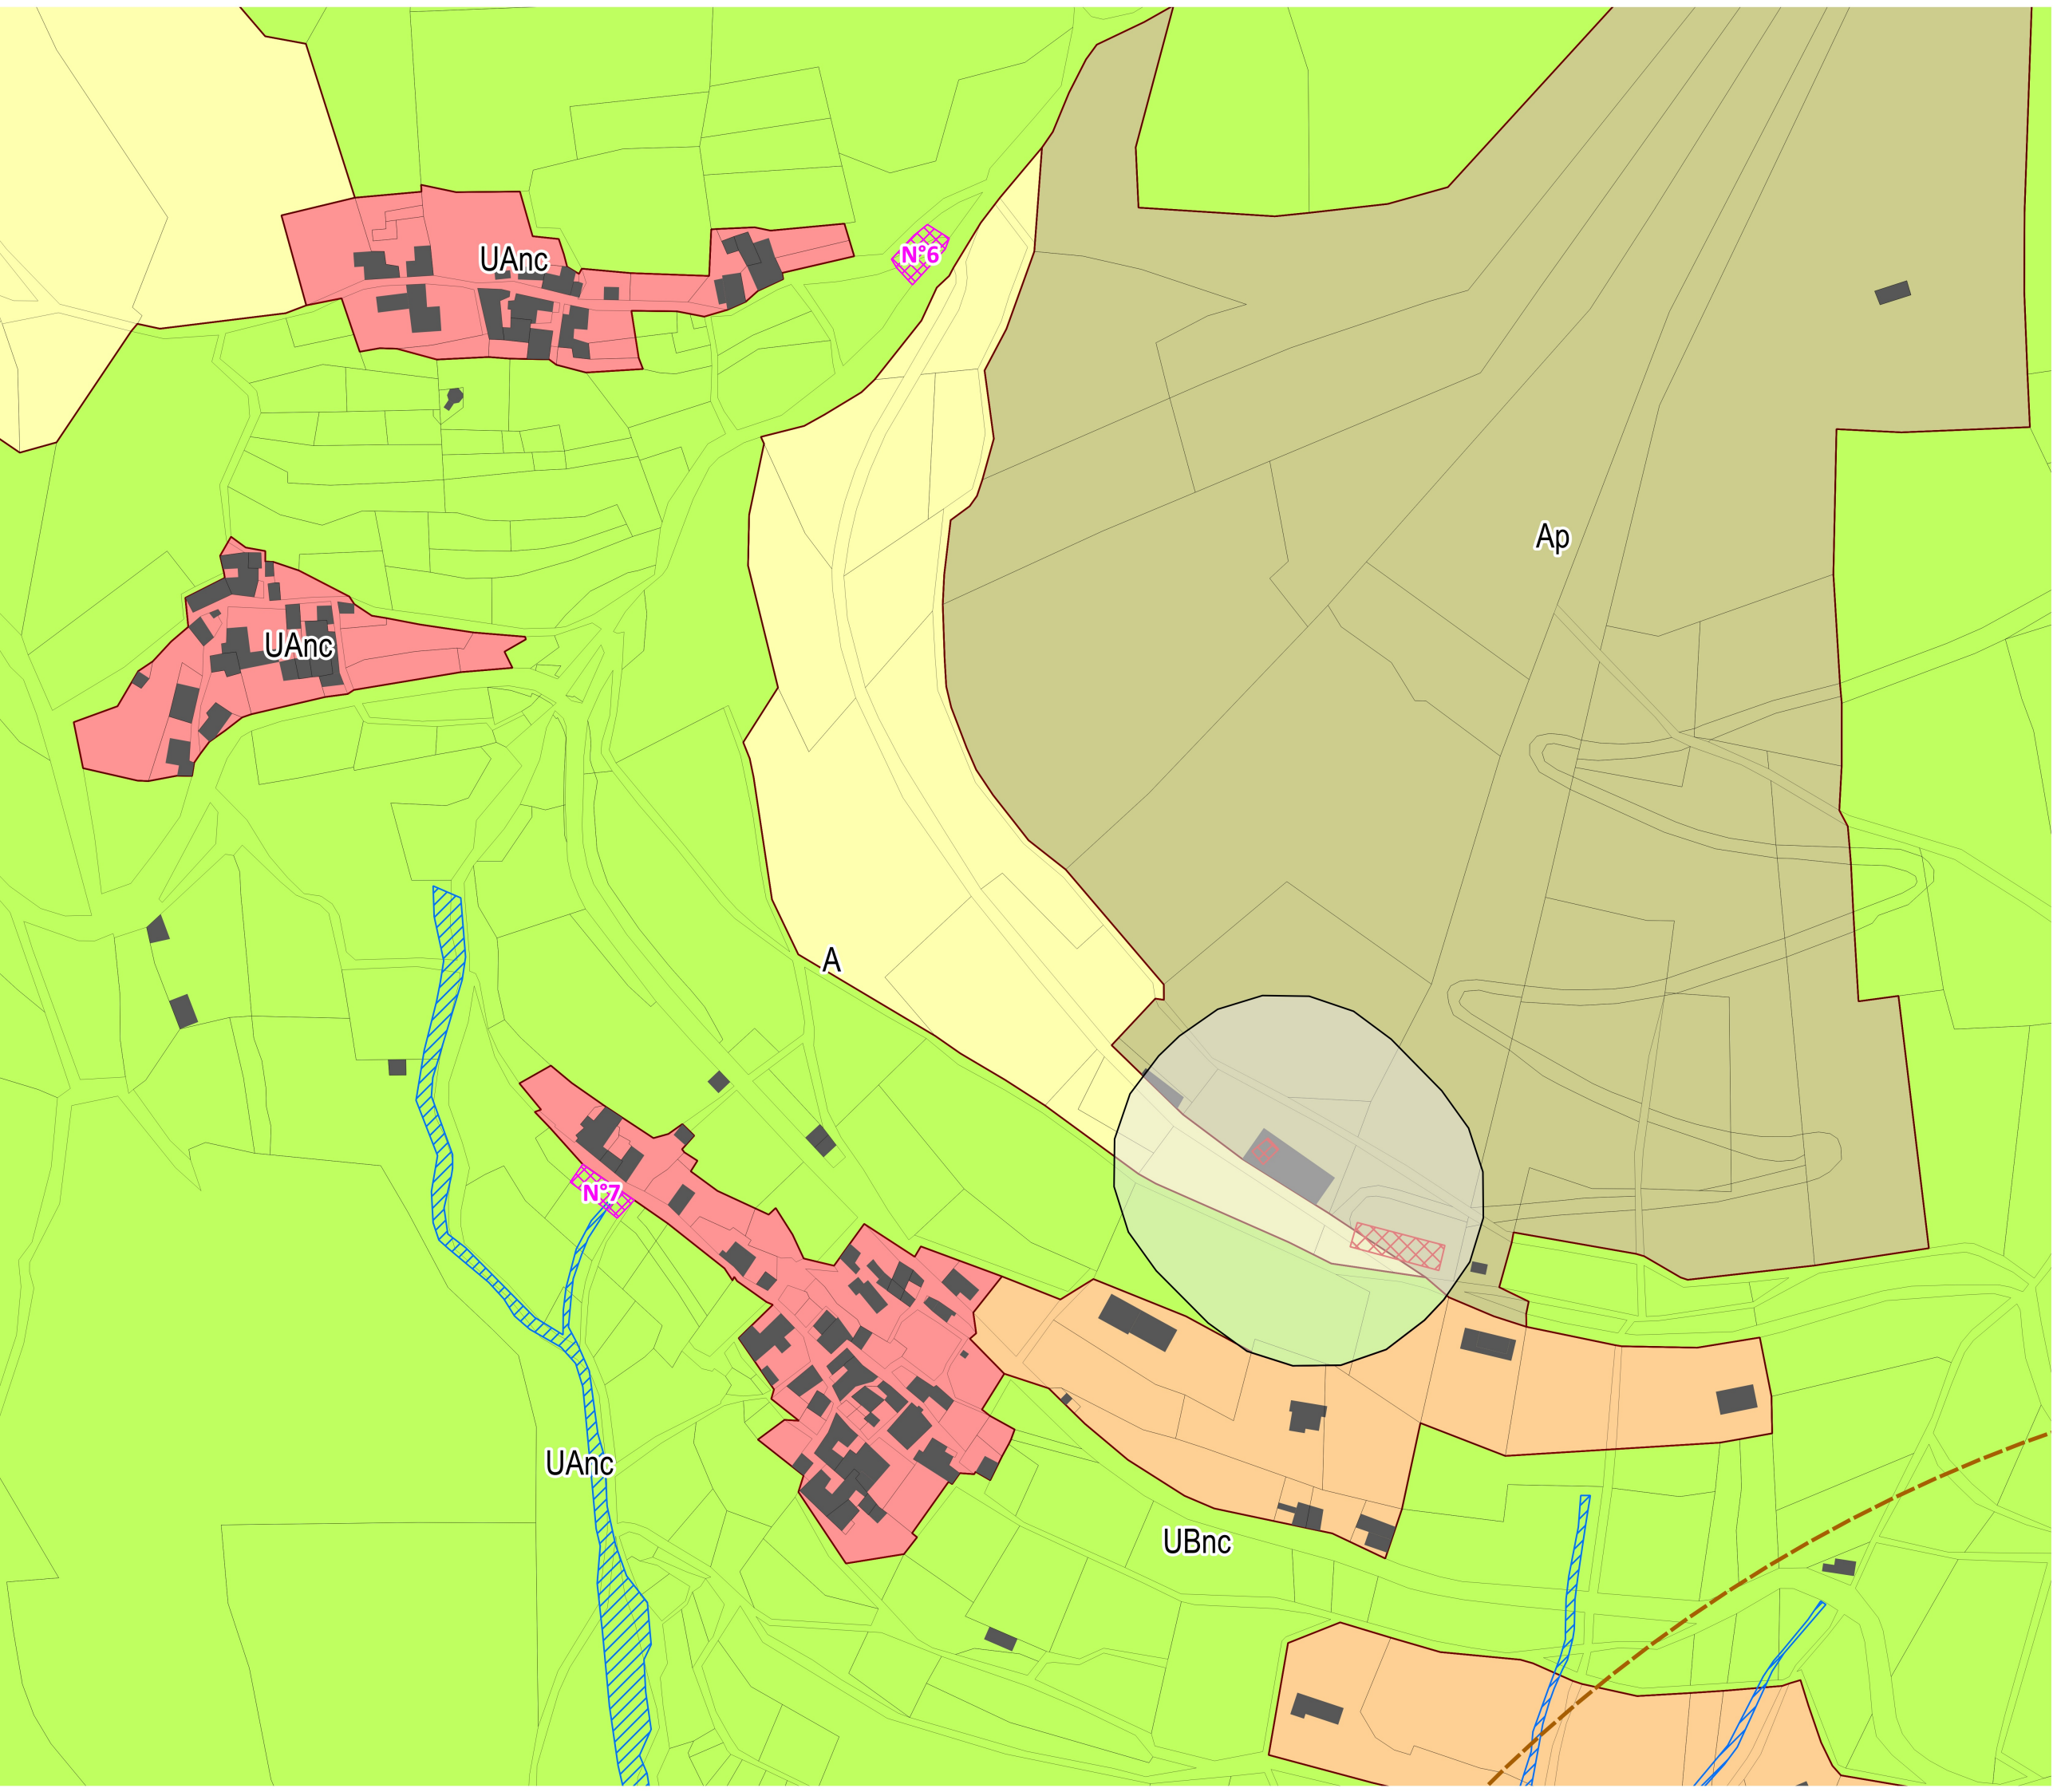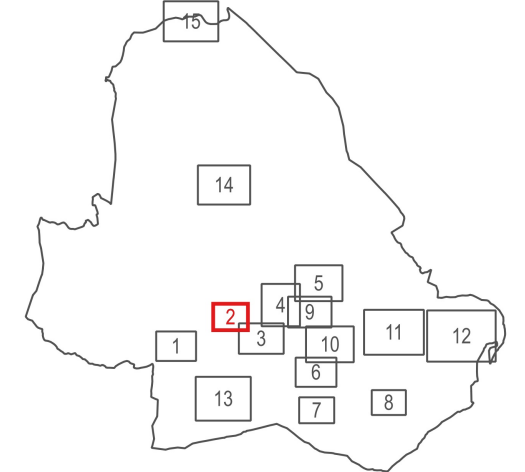



LISTE DES EMPLACEMENTS RESERVES

N°	Destination	Destinataire	Surface (m ²)
N°1	Local communal	Commune	112
N°2	Stationnement	Commune	232
N°3	Stationnement	Commune	171
N°4	Liaison RD 998 / RD 037	Commune	6065
N°5	Liaison RD 998 / RD 037	Commune	20410
N°6	Stationnement / Aire de retournement	Commune	270
N°7	Stationnement / Aire de retournement	Commune	216
N°8	Liaison verticale avec la Mairie	Commune	205
N°9	Création d'un centre de secours et accès	Commune	4572














Libourette, Rompidou, la Vigne et la Planche

Zones du PLU




-  UA / UAnc
-  UB / UBnc
-  AU / AUnc
-  AUE
-  A
-  Ap
-  N
-  Nt

Prescriptions

-  Bâtiment agricole susceptible de changer de destination
-  Plan de prévention du risque d'inondation
-  Secteur de projet en attente
-  Limitation particulière d'implantation des constructions (50m)
-  Orientation d'Aménagement et de Programmation
-  Bâti protégé au titre des Monuments Historiques
-  Périmètre d'abord des Monuments Historiques (500m)
-  Cimetière
-  Emplacement réservé
-  Végétation protégée (art. L151-19 ou L151-23 du C.U.)
-  Espace Boisé Classé (individus)

LISTE DES EMPLACEMENTS RESERVES

N°	Destination	Destinataire	Surface (m ²)
N°1	Local communal	Commune	112
N°2	Stationnement	Commune	232
N°3	Stationnement	Commune	171
N°4	Liaison RD 998 / RD 037	Commune	6065
N°5	Liaison RD 998 / RD 037	Commune	20410
N°6	Stationnement / Aire de retournement	Commune	270
N°7	Stationnement / Aire de retournement	Commune	216
N°8	Liaison verticale avec la Mairie	Commune	205
N°9	Création d'un centre de secours et accès	Commune	4572

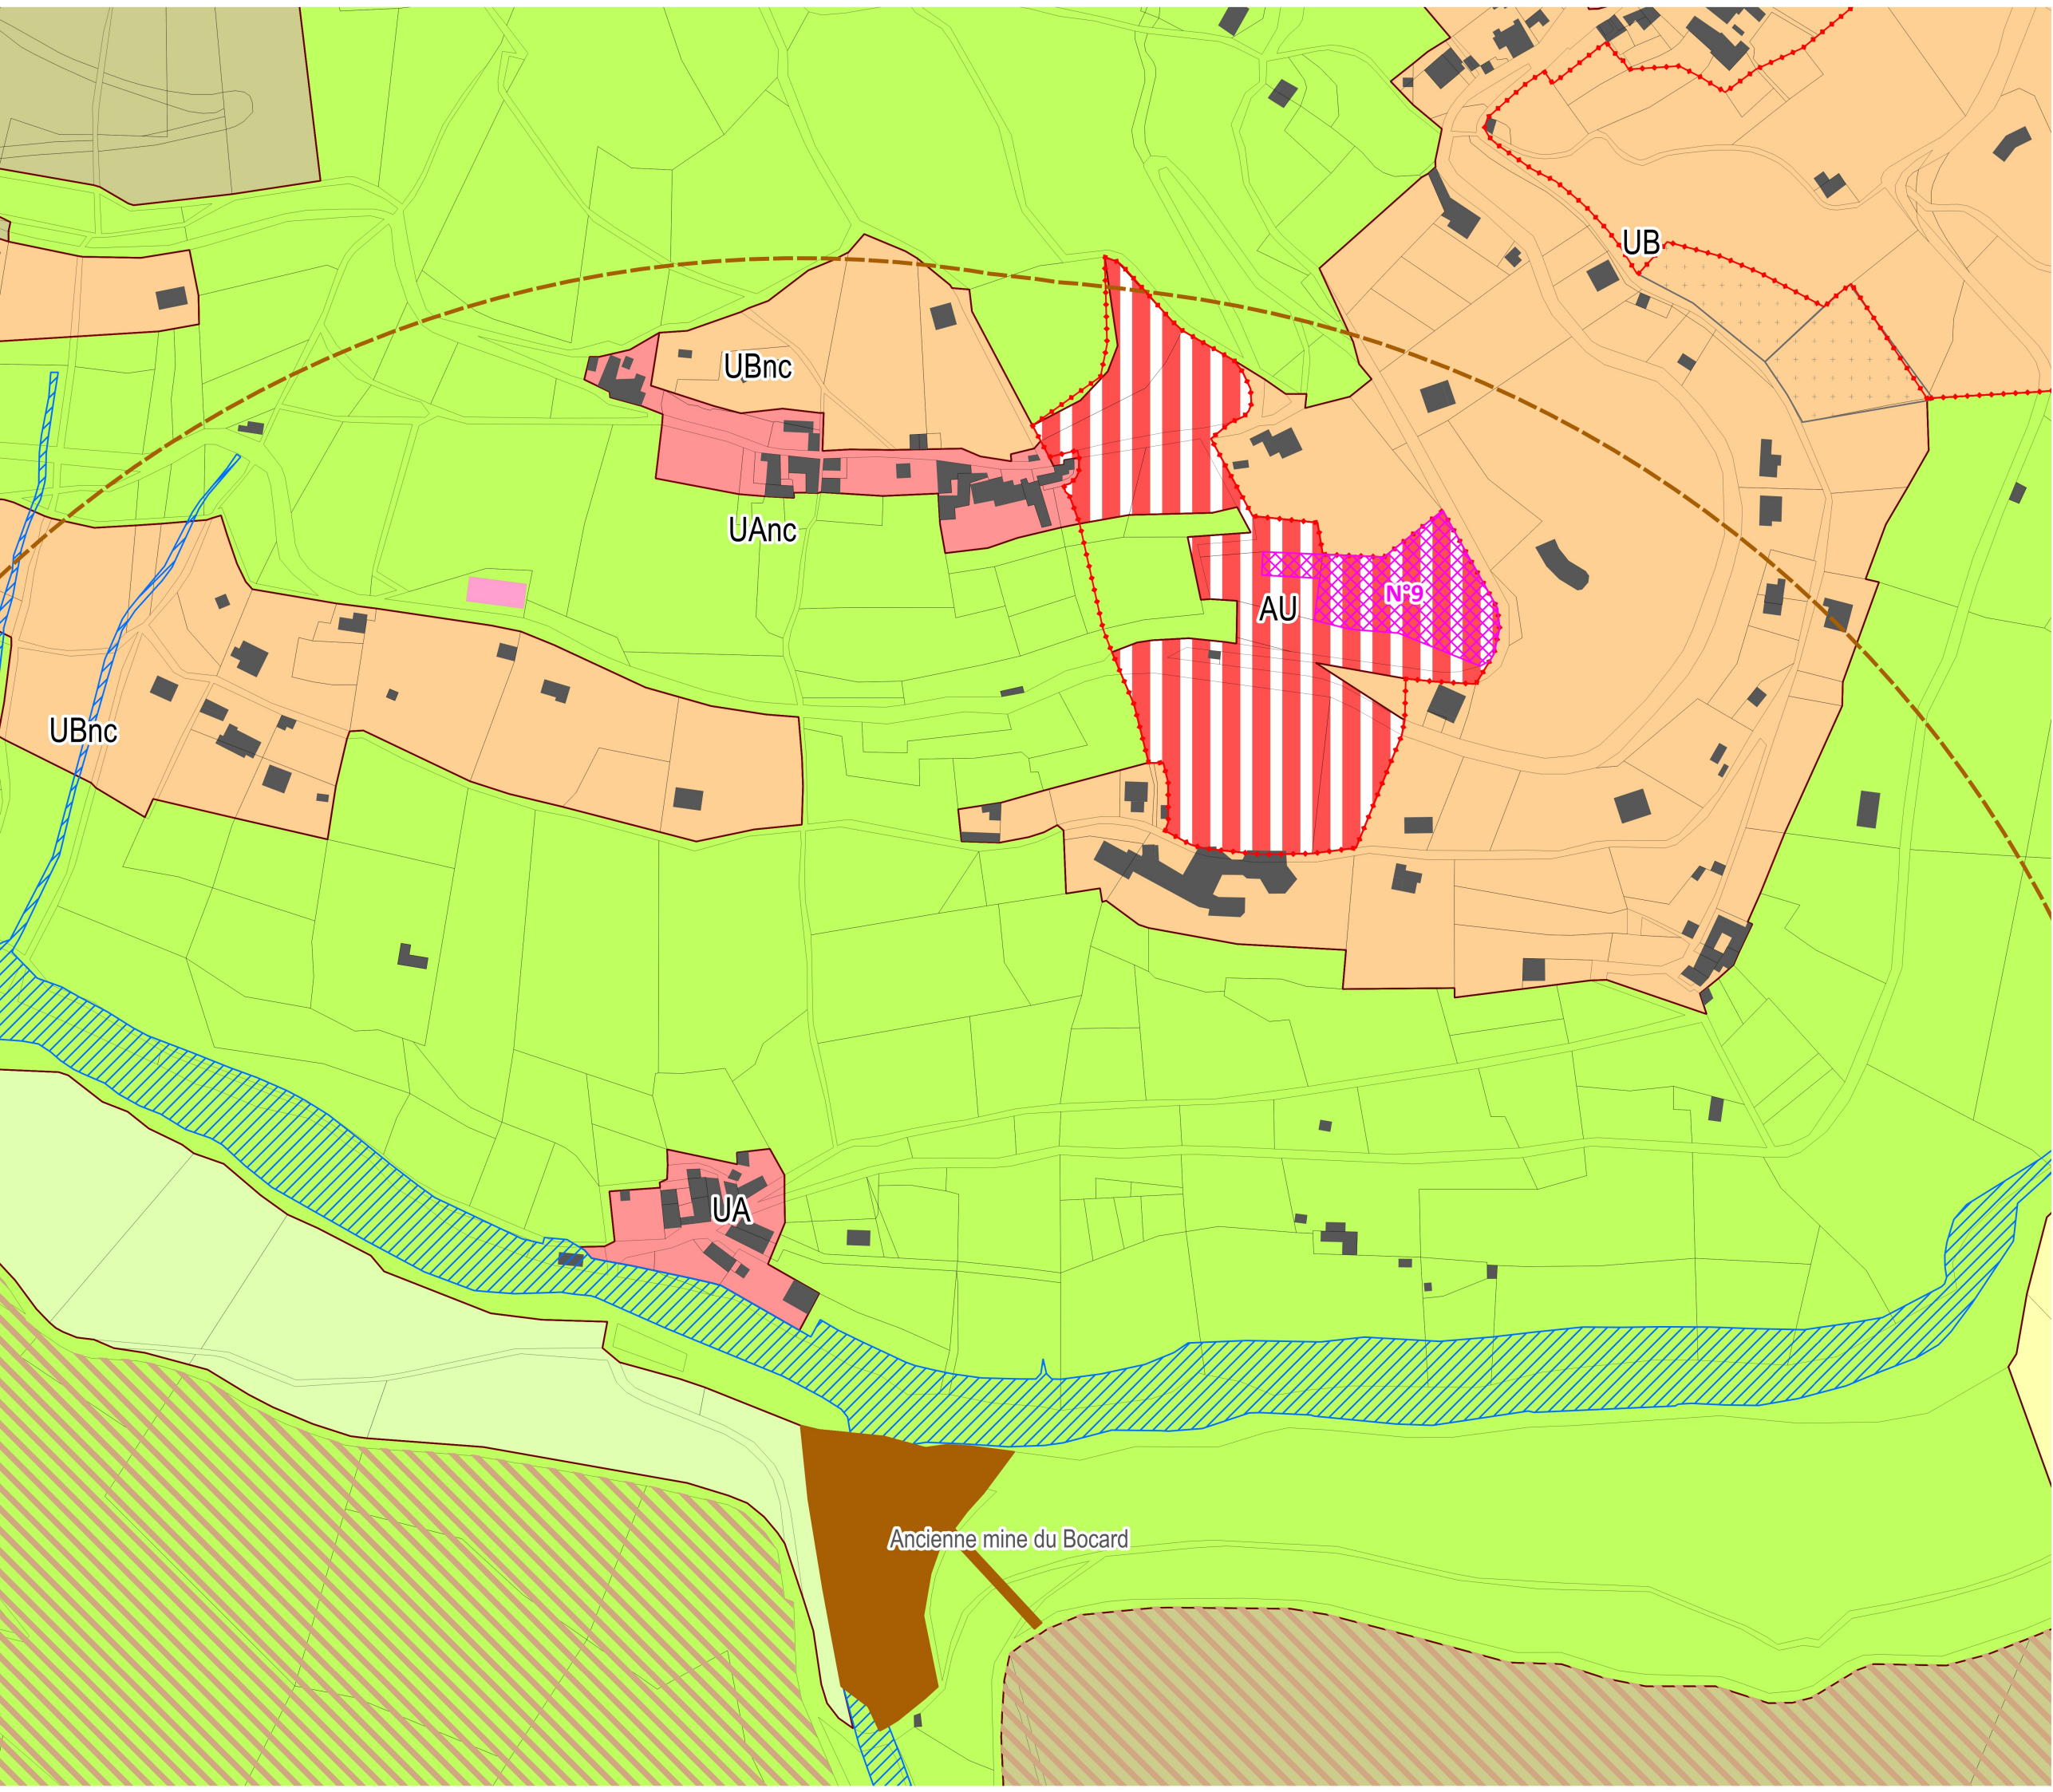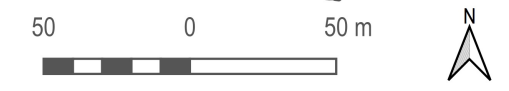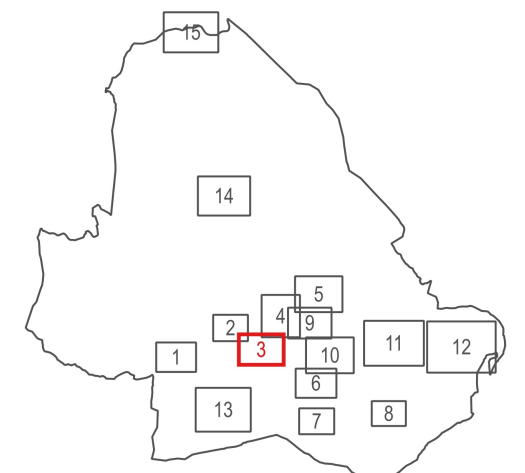

Ancienne mine du Bocard

Vialas

Zones du PLU


- UA / UAnc
- UB / UBnc
- AU / AUnc
- AUE
- A
- Ap
- N
- Nt

Prescriptions


- Bâtiment agricole susceptible de changer de destination
- Plan de prévention du risque d'inondation
- Secteur de projet en attente
- Limitation particulière d'implantation des constructions (50m)
- Orientation d'Aménagement et de Programmation
- Bâti protégé au titre des Monuments Historiques
- Périmètre d'abord des Monuments Historiques (500m)
- Cimetière
- Emplacement réservé
- Végétation protégée (art. L151-19 ou L151-23 du C.U.)
- Espace Boisé Classé (individus)

LISTE DES EMPLACEMENTS RESERVES

N°	Destination	Destinataire	Surface (m ²)
N°1	Local communal	Commune	112
N°2	Stationnement	Commune	232
N°3	Stationnement	Commune	171
N°4	Liaison RD 998 / RD 037	Commune	6065
N°5	Liaison RD 998 / RD 037	Commune	20410
N°6	Stationnement / Aire de retournement	Commune	270
N°7	Stationnement / Aire de retournement	Commune	216
N°8	Liaison verticale avec la Mairie	Commune	205
N°9	Création d'un centre de secours et accès	Commune	4572

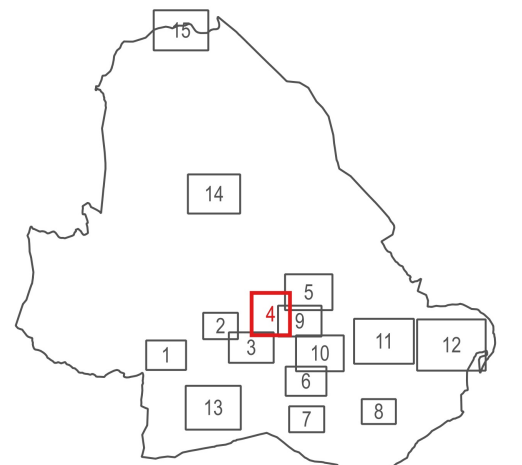

50 0 50 m

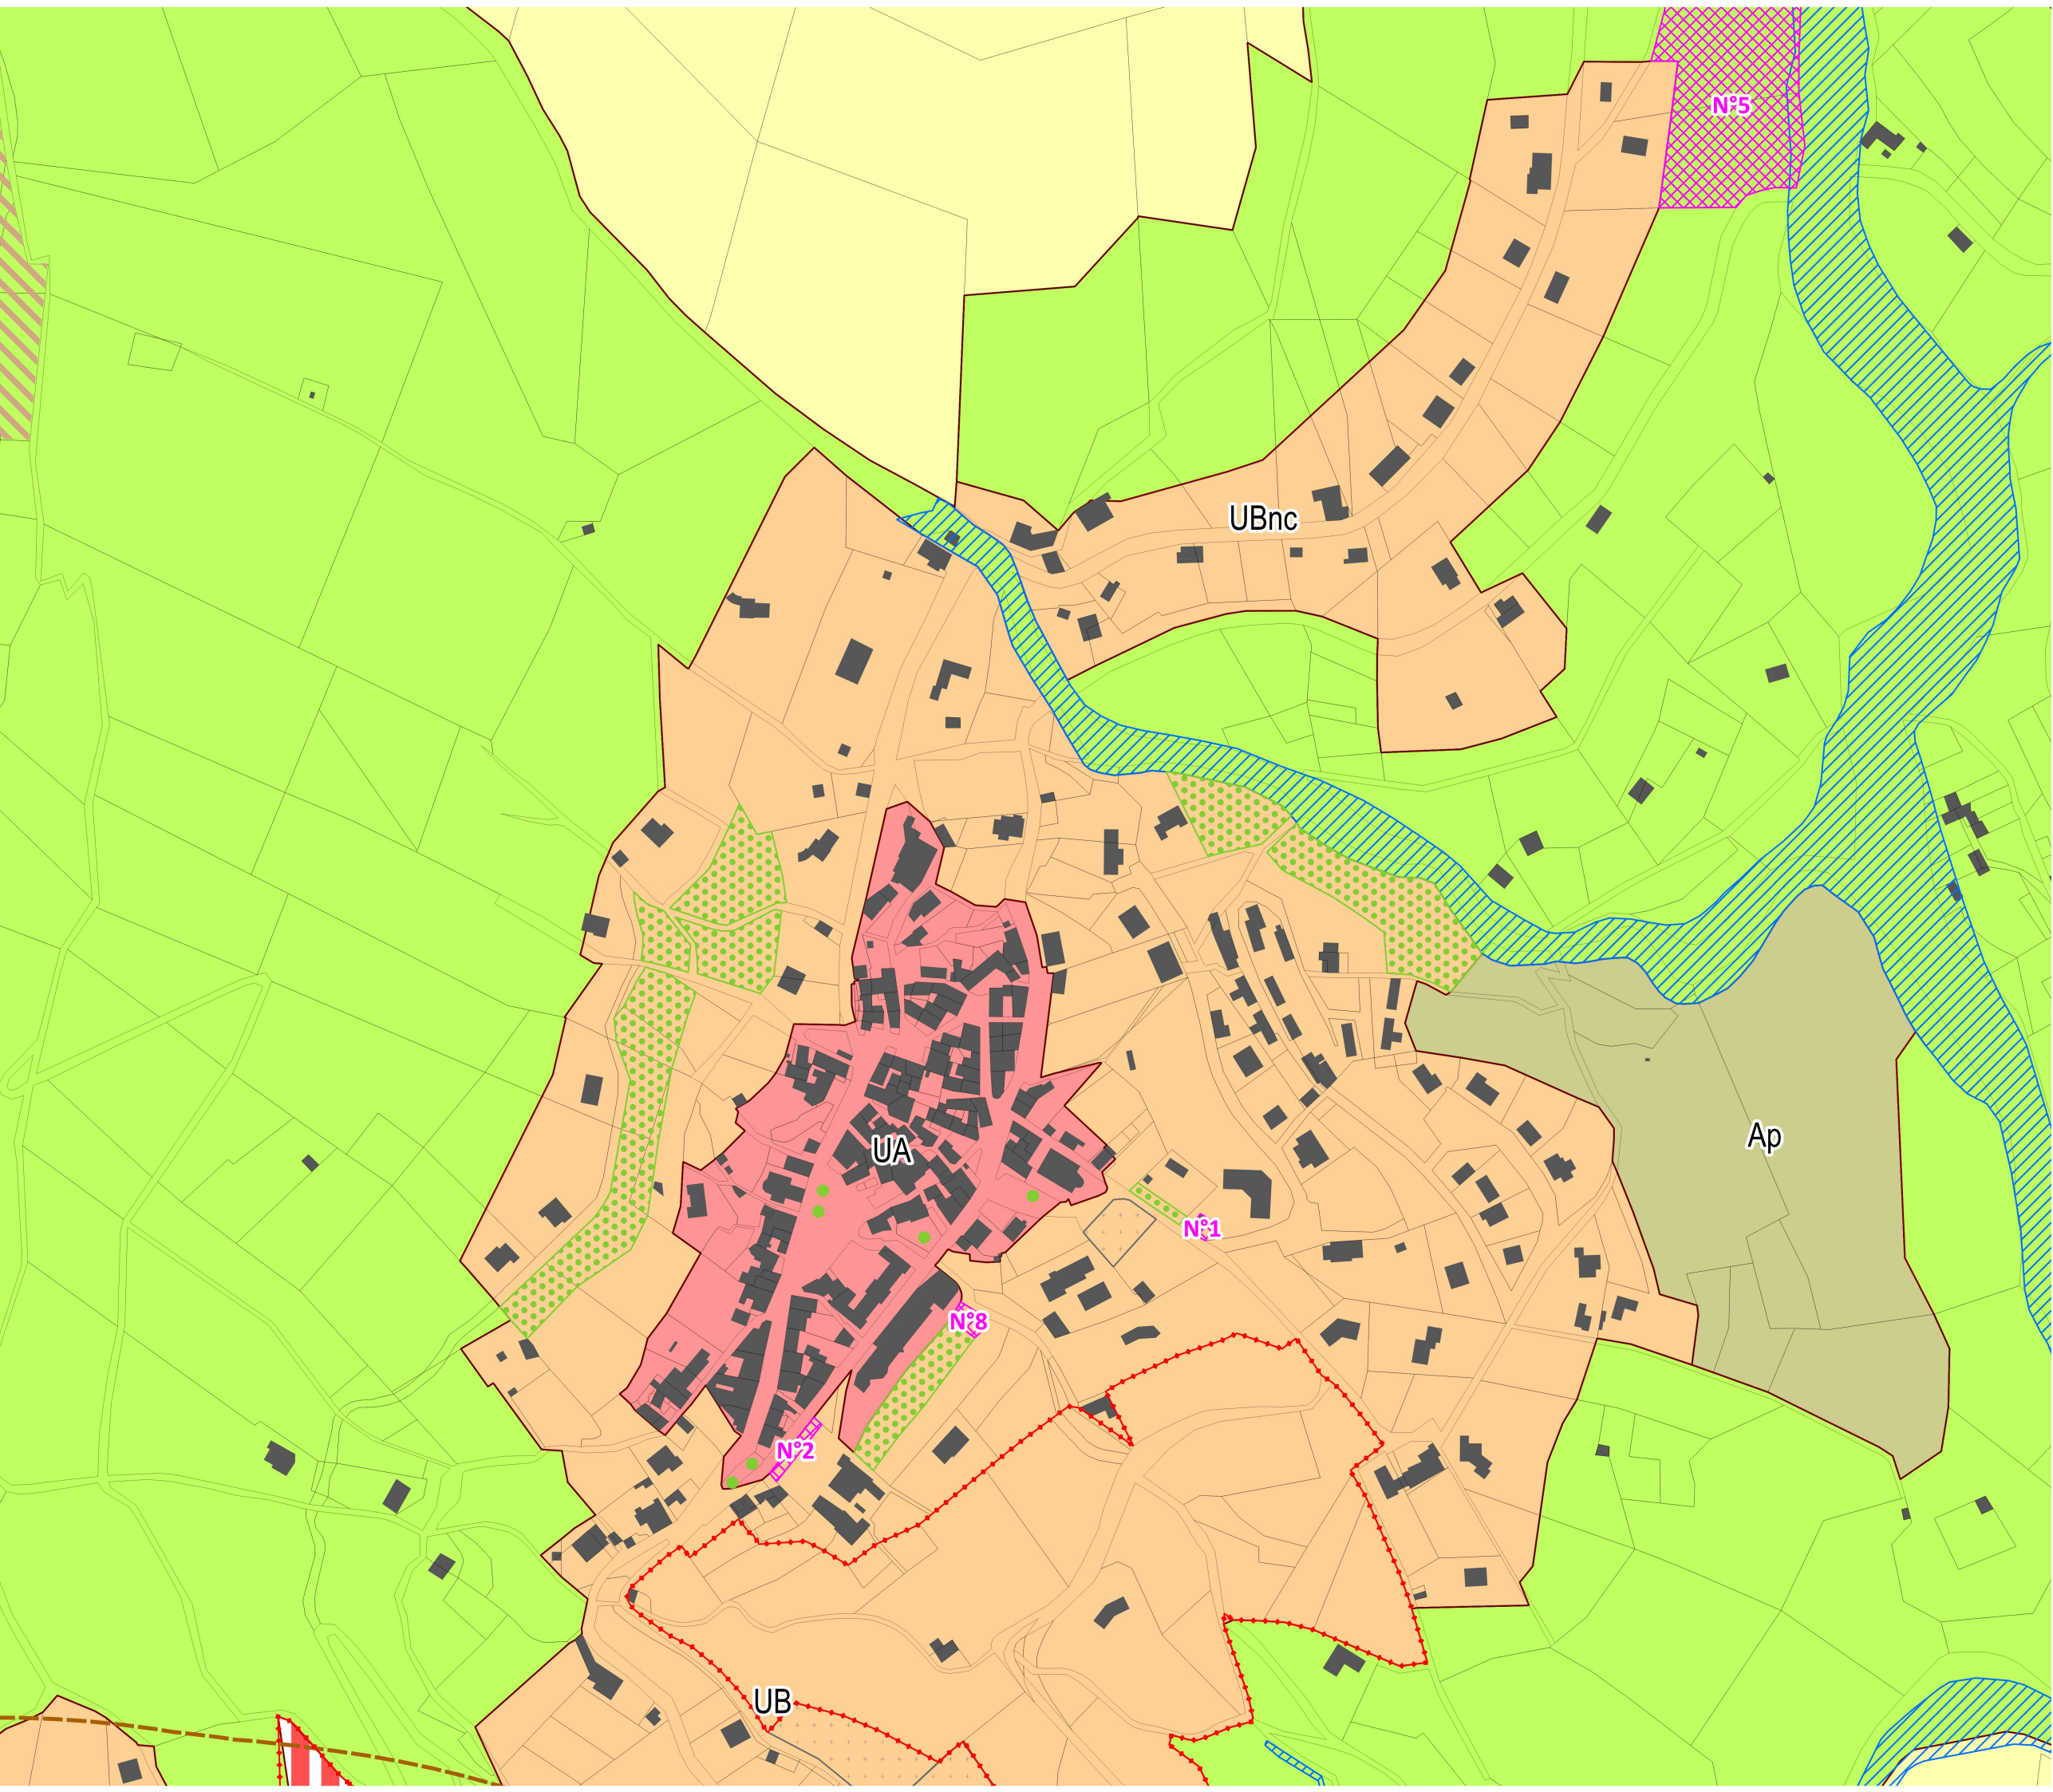

Miller, les Hortals et Nojaret

Zones du PLU



- UA / UAnc
- UB / UBnc
- AU / AUnc
- AUE
- A
- Ap
- N
- Nt

Prescriptions

- Bâtiment agricole susceptible de changer de destination
- Plan de prévention du risque d'inondation
- Secteur de projet en attente
- Limitation particulière d'implantation des constructions (50m)
- Orientation d'Aménagement et de Programmation
- Bâti protégé au titre des Monuments Historiques
- Périmètre d'abord des Monuments Historiques (500m)
- Cimetière
- Emplacement réservé
- Végétation protégée (art. L151-19 ou L151-23 du C.U.)
- Espace Boisé Classé (individus)

LISTE DES EMPLACEMENTS RESERVES

N°	Destination	Destinataire	Surface (m ²)
N°1	Local communal	Commune	112
N°2	Stationnement	Commune	232
N°3	Stationnement	Commune	171
N°4	Liaison RD 998 / RD 037	Commune	6065
N°5	Liaison RD 998 / RD 037	Commune	20410
N°6	Stationnement / Aire de retournement	Commune	270
N°7	Stationnement / Aire de retournement	Commune	216
N°8	Liaison verticale avec la Mairie	Commune	205
N°9	Création d'un centre de secours et accès	Commune	4572

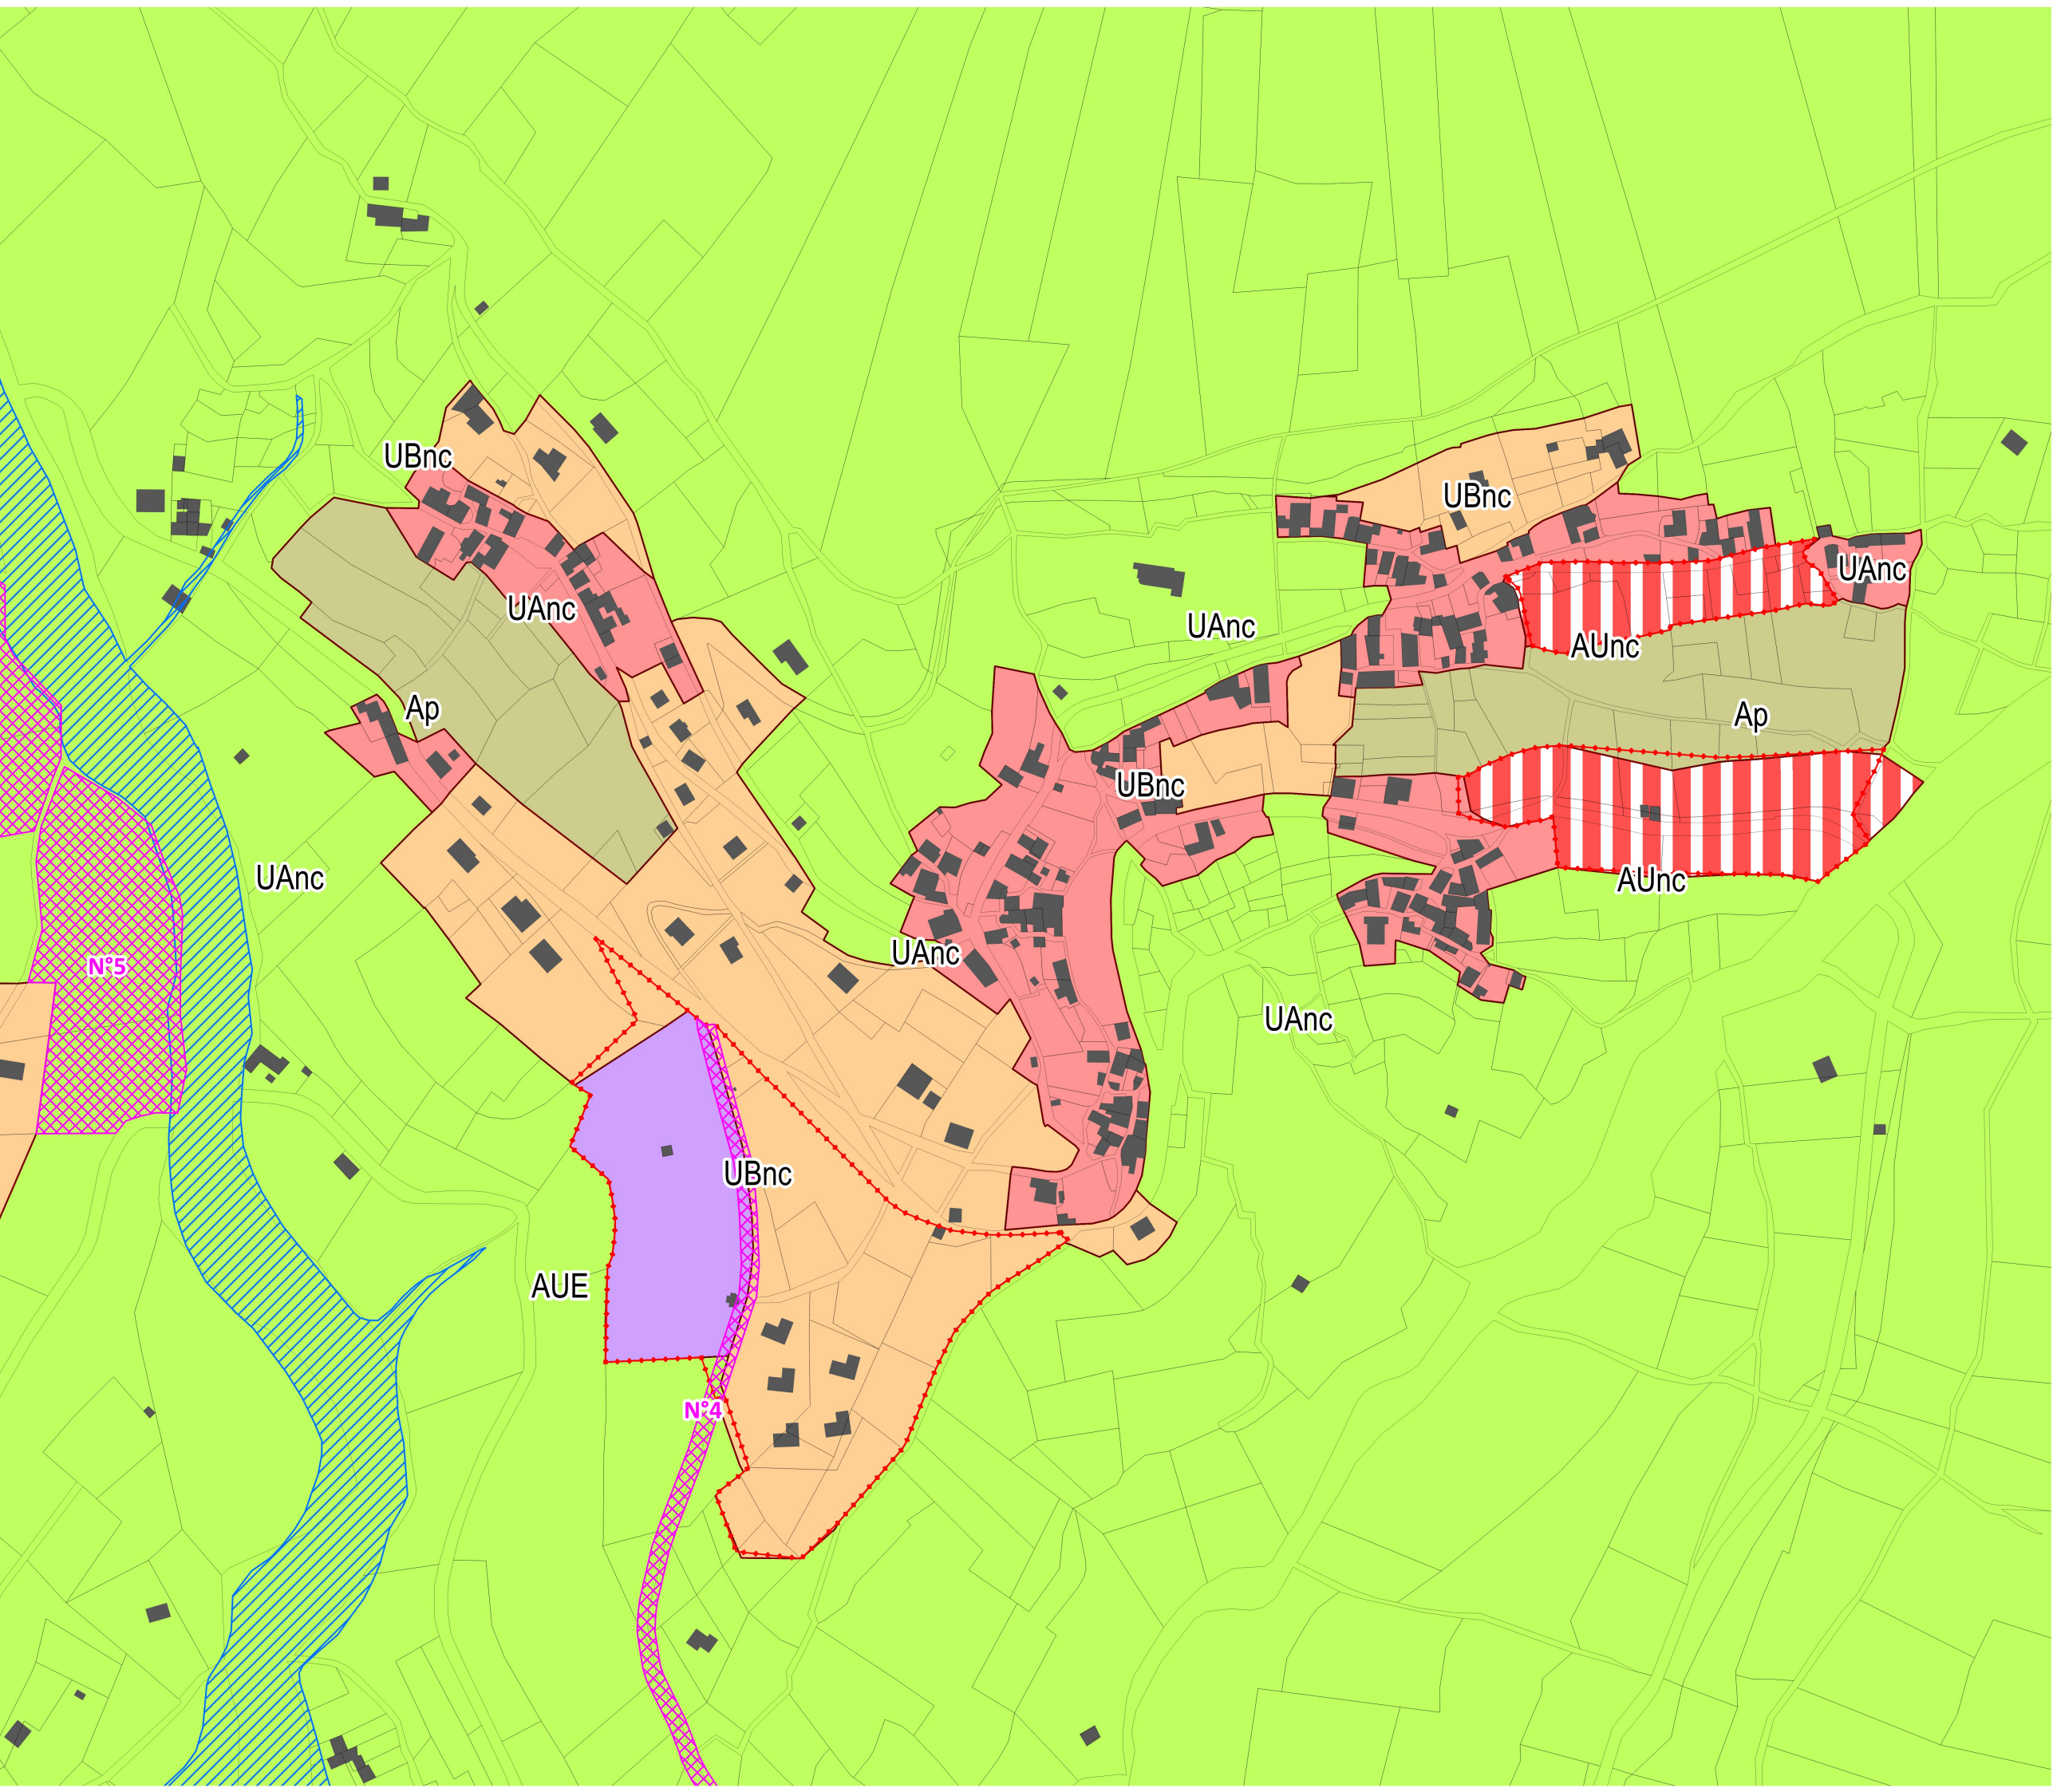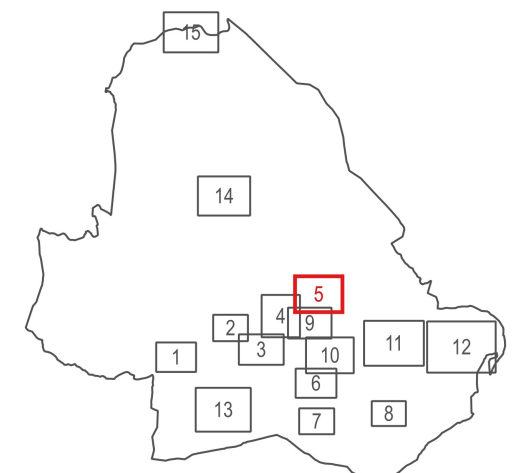

Souteyranne et Cortes

Zones du PLU




- UA / UAnc
- UB / UBnc
- AU / AUnc
- AUE
- A
- Ap
- N
- Nt

Prescriptions

- Bâtiment agricole susceptible de changer de destination
- Plan de prévention du risque d'inondation
- Secteur de projet en attente
- Limitation particulière d'implantation des constructions (50m)
- Orientation d'Aménagement et de Programmation
- Bâti protégé au titre des Monuments Historiques
- Périmètre d'abord des Monuments Historiques (500m)
- Cimetière
- Emplacement réservé
- Végétation protégée (art. L151-19 ou L151-23 du C.U.)
- Espace Boisé Classé (individus)

LISTE DES EMPLACEMENTS RESERVES

N°	Destination	Destinataire	Surface (m ²)
N°1	Local communal	Commune	112
N°2	Stationnement	Commune	232
N°3	Stationnement	Commune	171
N°4	Liaison RD 998 / RD 037	Commune	6065
N°5	Liaison RD 998 / RD 037	Commune	20410
N°6	Stationnement / Aire de retournement	Commune	270
N°7	Stationnement / Aire de retournement	Commune	216
N°8	Liaison verticale avec la Mairie	Commune	205
N°9	Création d'un centre de secours et accès	Commune	4572

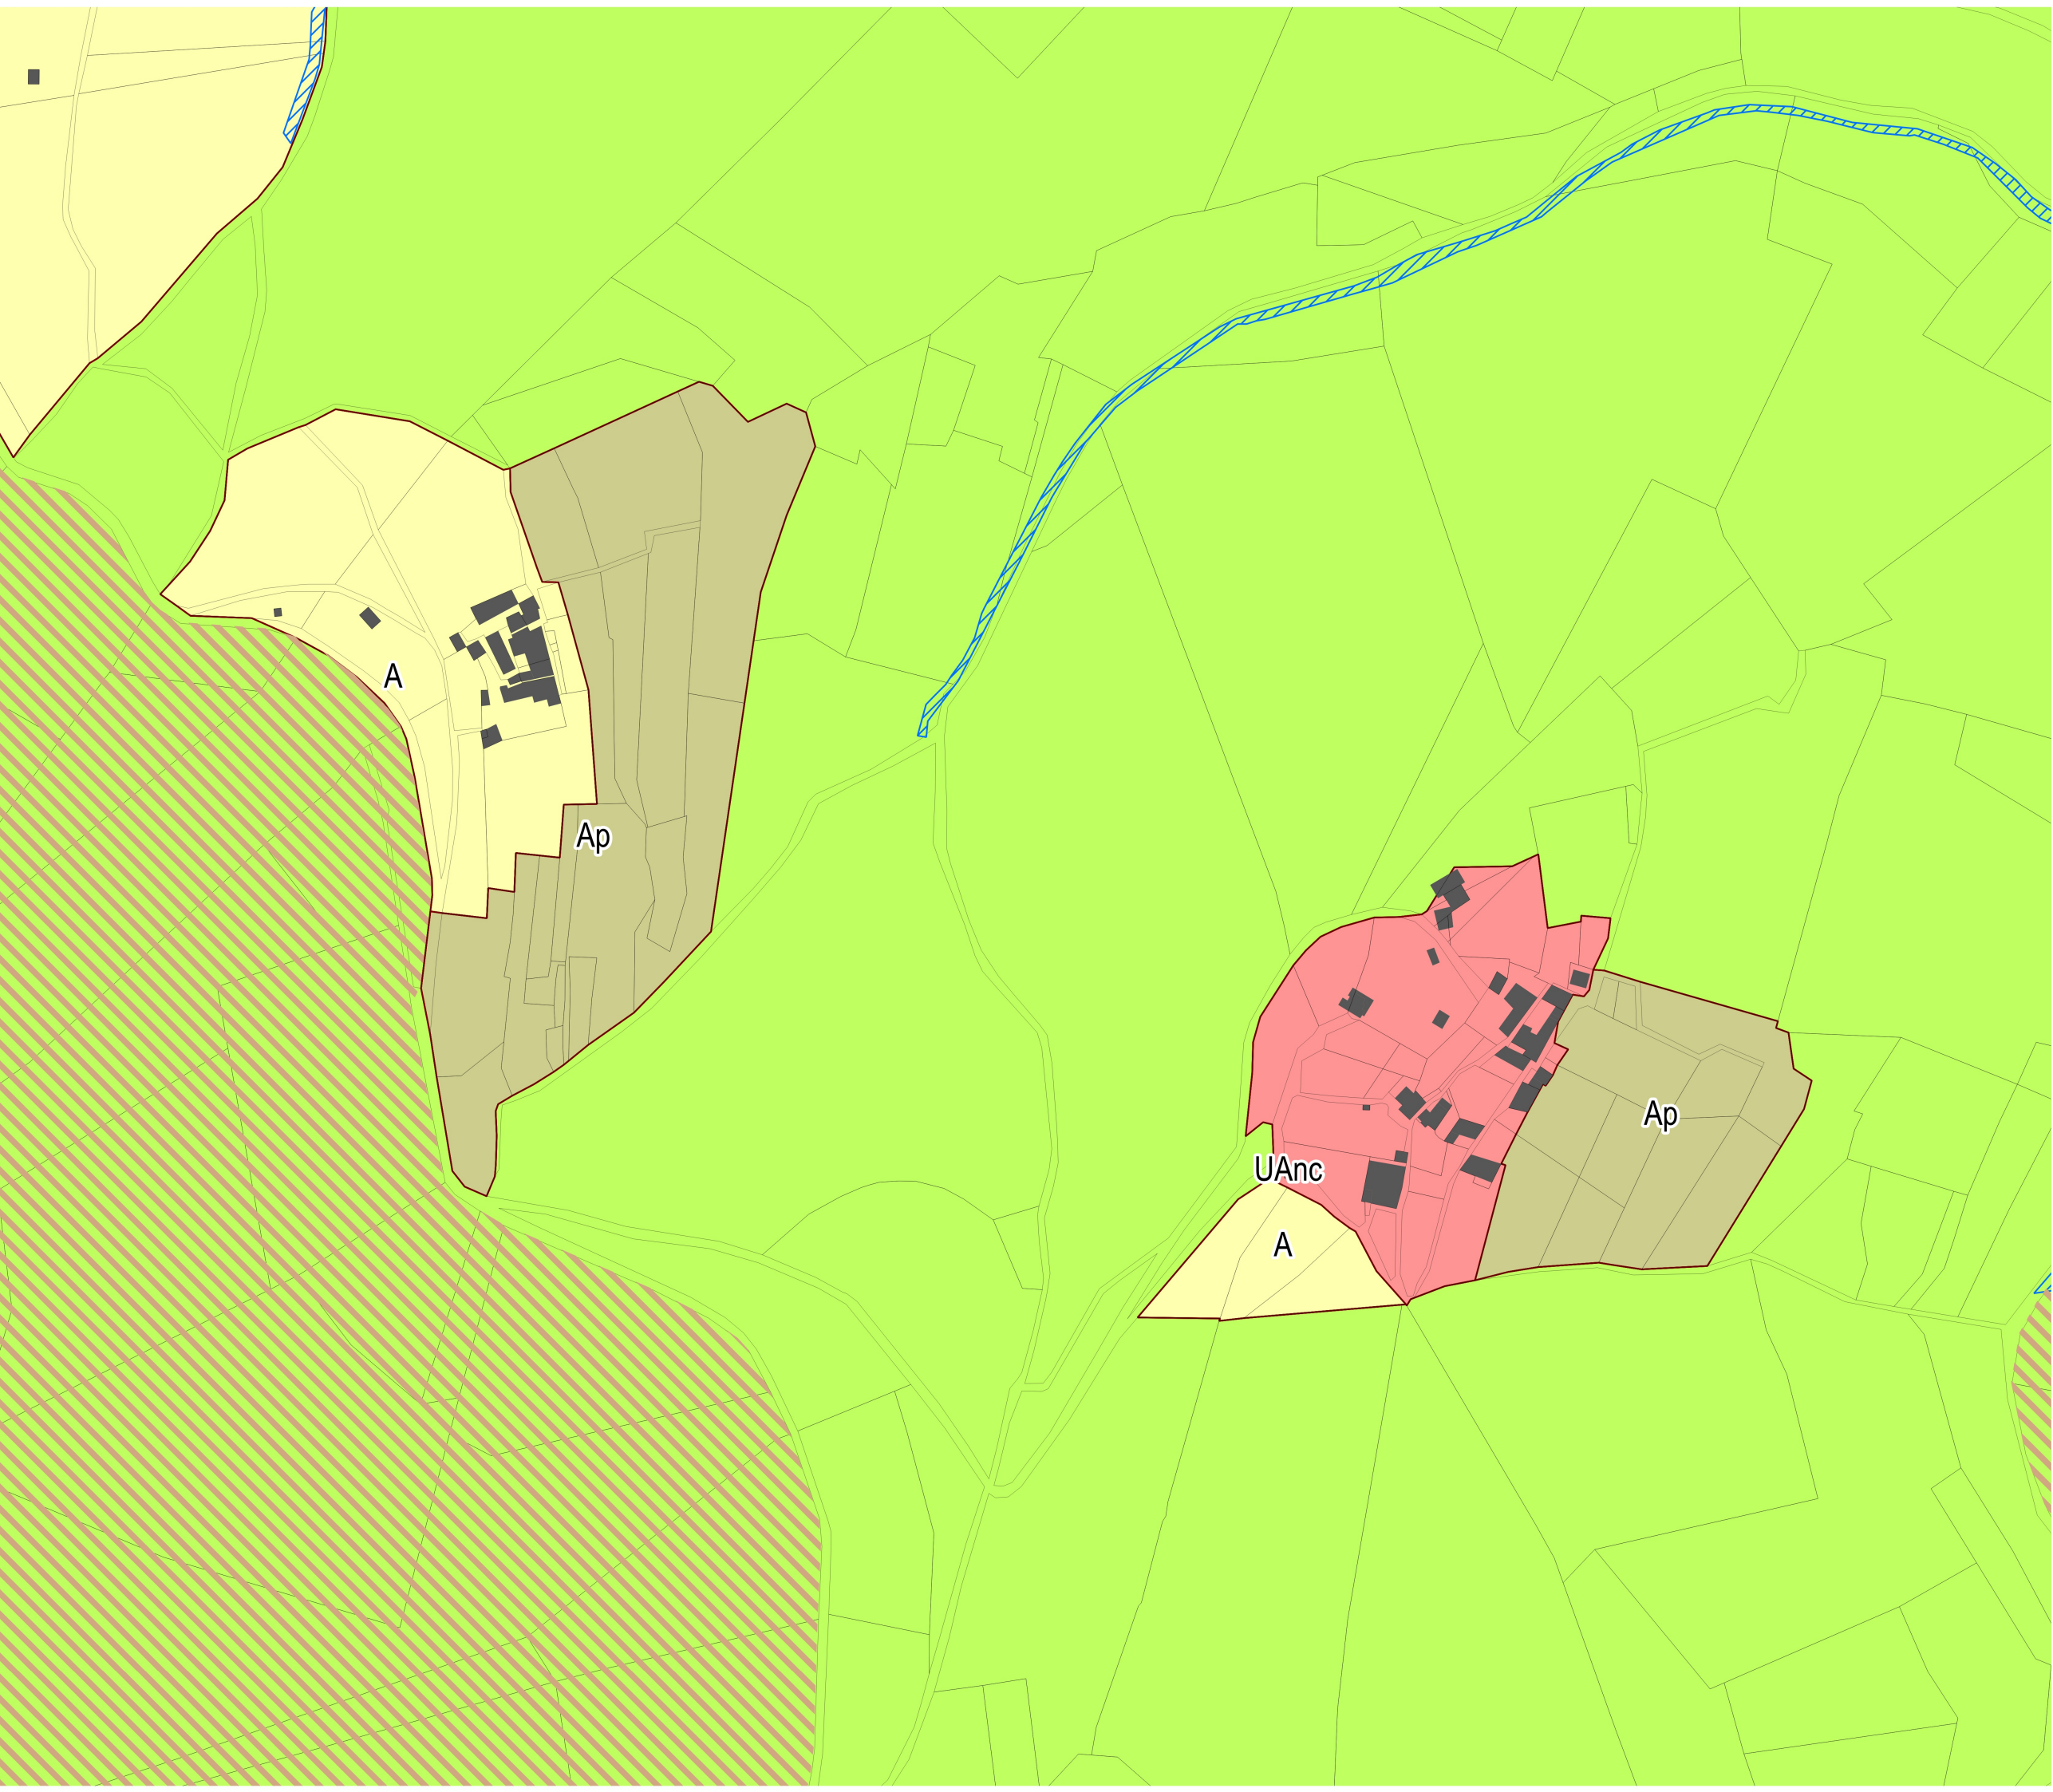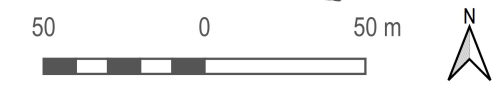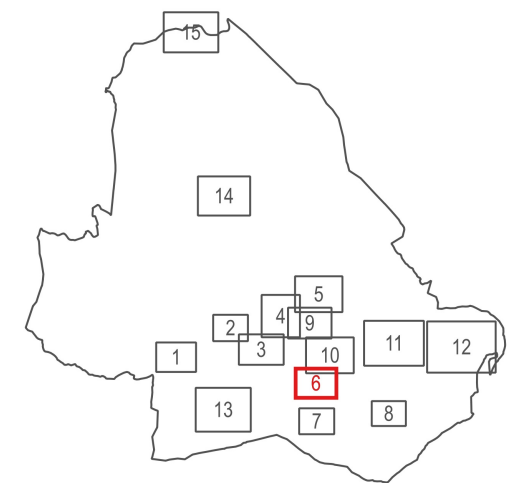

Figeroles

Zones du PLU



- UA / UAnc
- UB / UBnc
- AU / AUnc
- AUE
- A
- Ap
- N
- Nt

Prescriptions

- Bâtiment agricole susceptible de changer de destination
- Plan de prévention du risque d'inondation
- Secteur de projet en attente
- Limitation particulière d'implantation des constructions (50m)
- Orientation d'Aménagement et de Programmation
- Bâti protégé au titre des Monuments Historiques
- Périmètre d'abord des Monuments Historiques (500m)
- Cimetière
- Emplacement réservé
- Végétation protégée (art. L151-19 ou L151-23 du C.U.)
- Espace Boisé Classé (individus)

LISTE DES EMPLACEMENTS RESERVES

N°	Destination	Destinataire	Surface (m ²)
N°1	Local communal	Commune	112
N°2	Stationnement	Commune	232
N°3	Stationnement	Commune	171
N°4	Liaison RD 998 / RD 037	Commune	6065
N°5	Liaison RD 998 / RD 037	Commune	20410
N°6	Stationnement / Aire de retournement	Commune	270
N°7	Stationnement / Aire de retournement	Commune	216
N°8	Liaison verticale avec la Mairie	Commune	205
N°9	Création d'un centre de secours et accès	Commune	4572

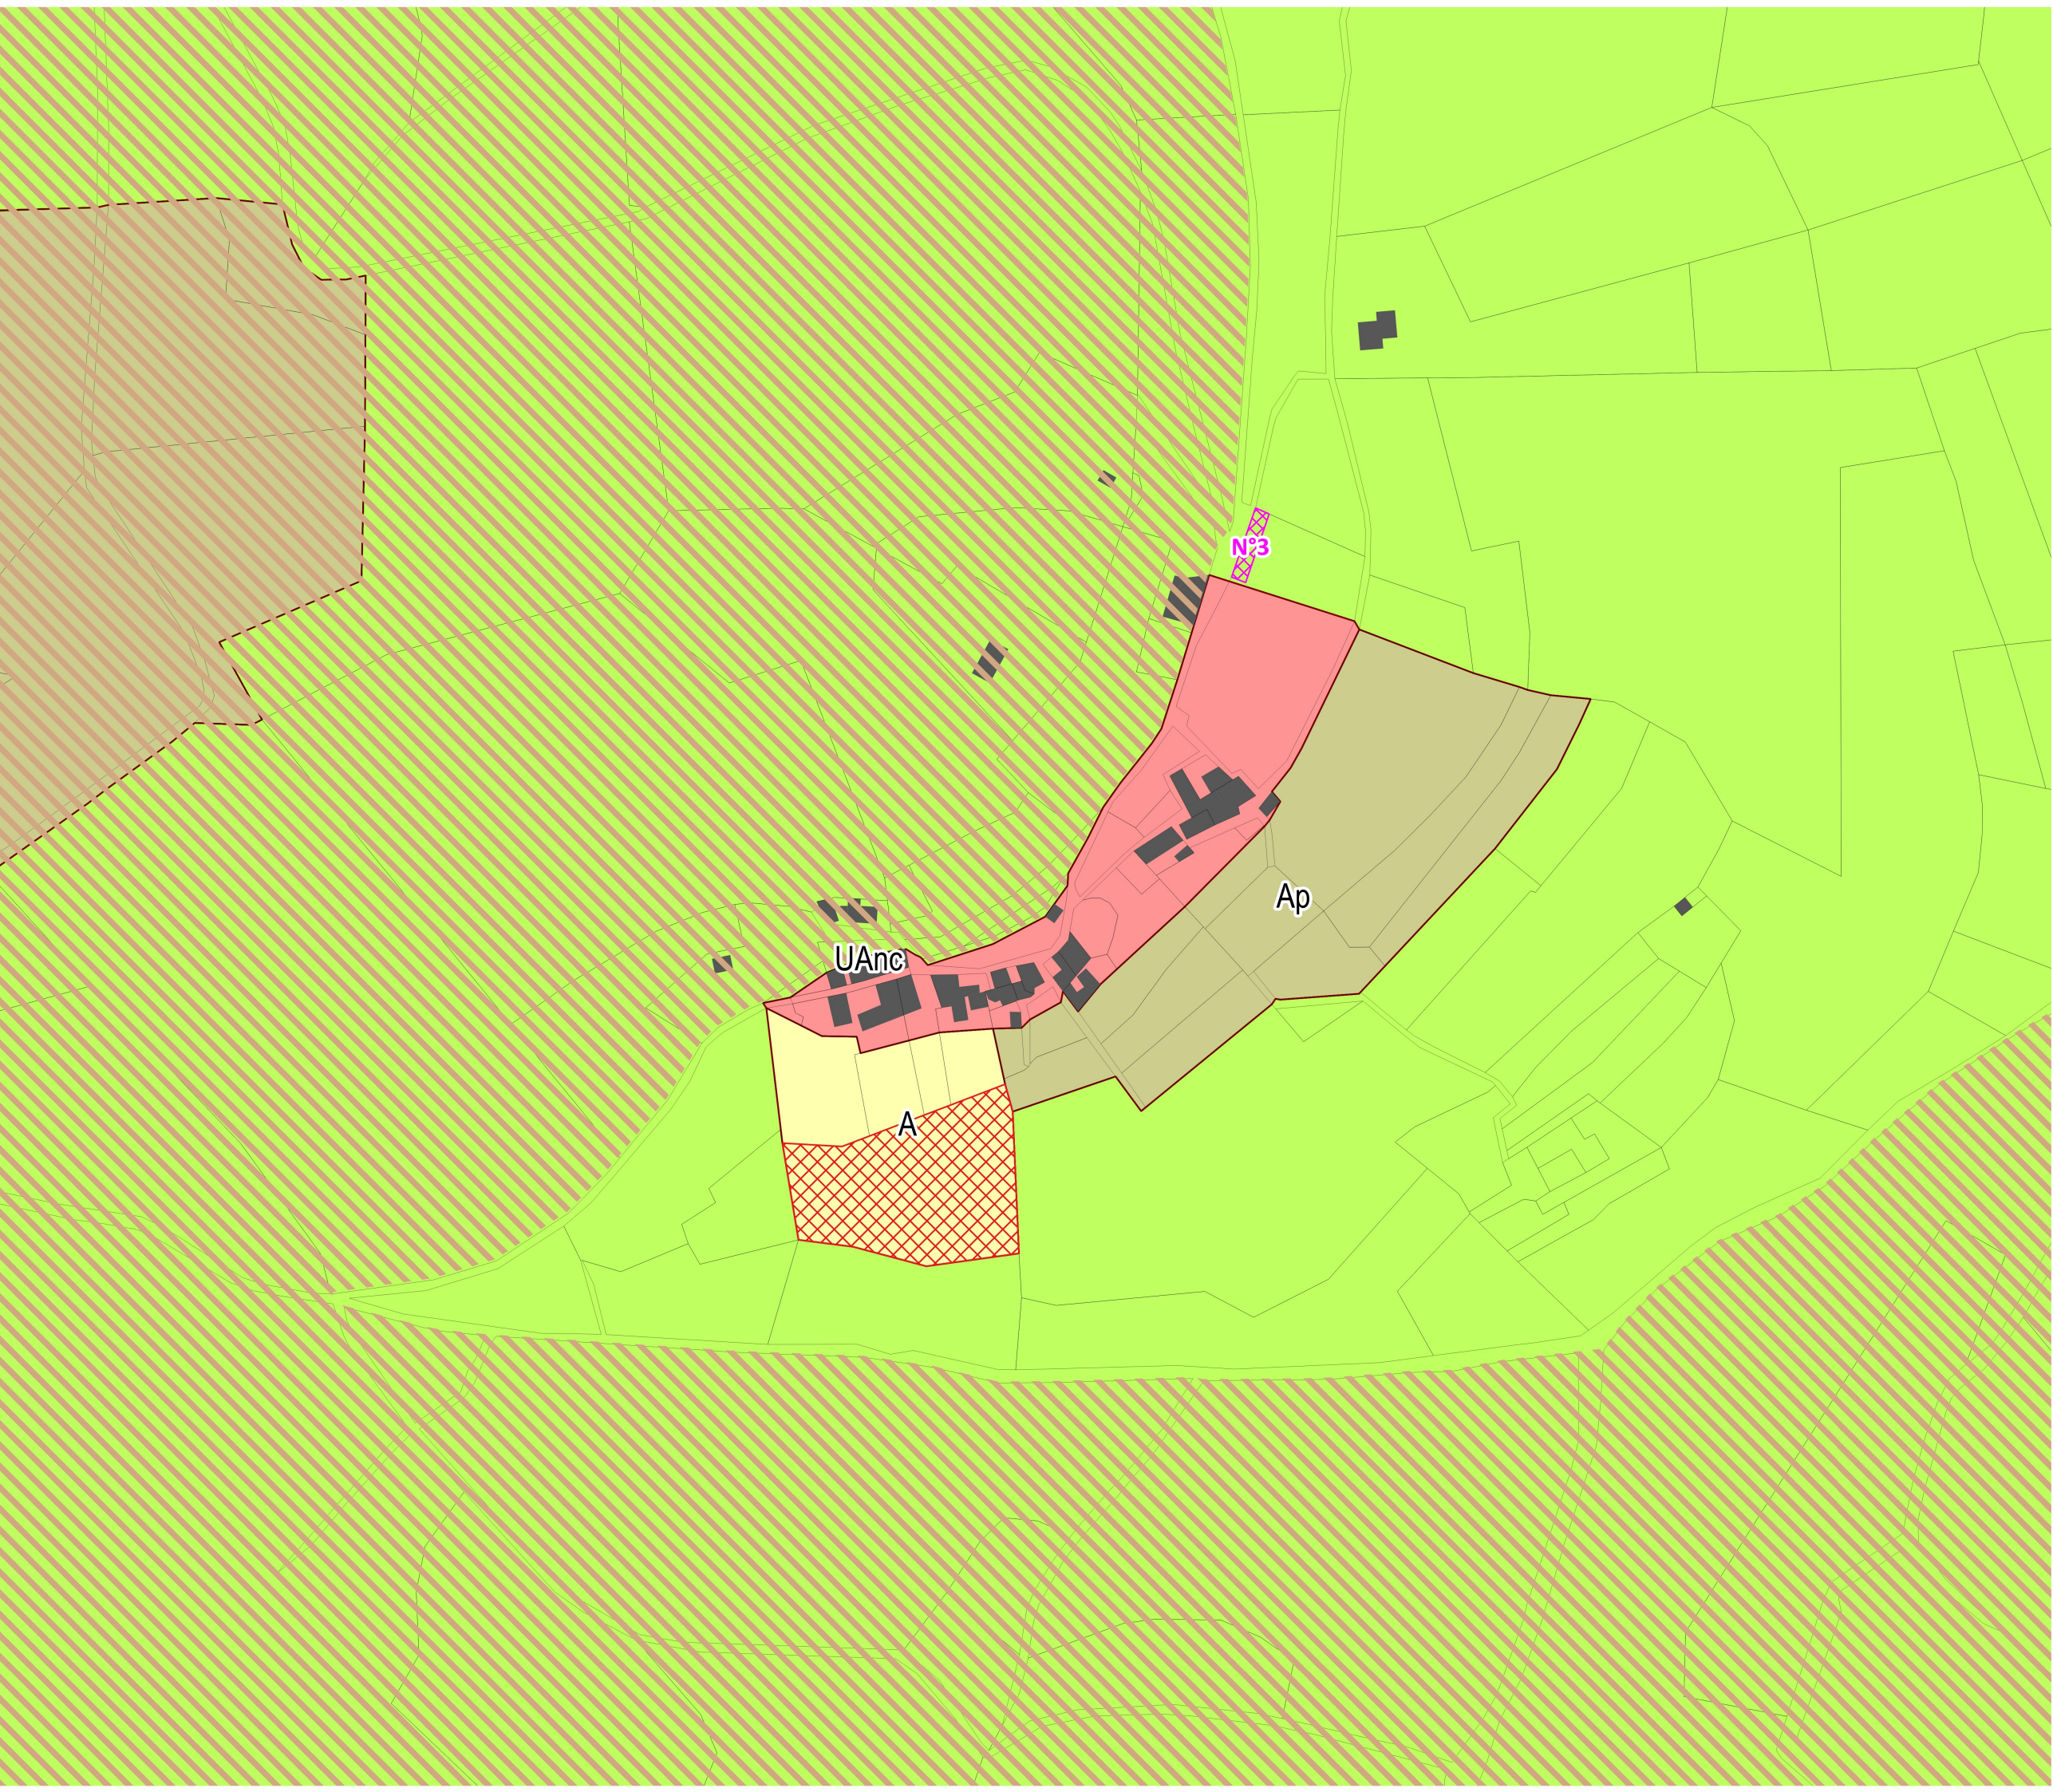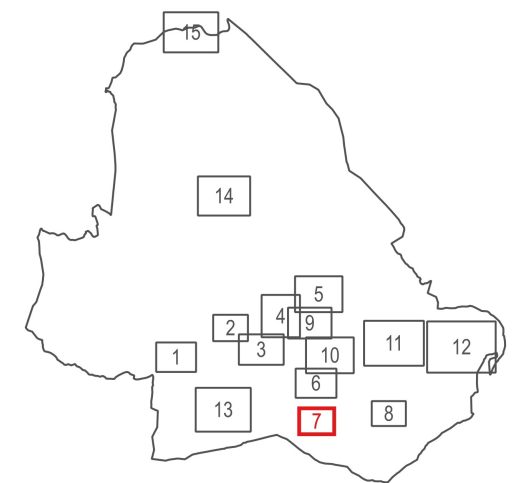

Trémiéjols

Zones du PLU


- UA / UAnc
- UB / UBnc
- AU / AUnc
- AUE
- A
- Ap
- N
- Nt

Prescriptions

- Bâtiment agricole susceptible de changer de destination
- Plan de prévention du risque d'inondation
- Secteur de projet en attente
- Limitation particulière d'implantation des constructions (50m)
- Orientation d'Aménagement et de Programmation
- Bâti protégé au titre des Monuments Historiques
- Périmètre d'abord des Monuments Historiques (500m)
- Cimetière
- Emplacement réservé
- Végétation protégée (art. L151-19 ou L151-23 du C.U.)
- Espace Boisé Classé (individus)

LISTE DES EMPLACEMENTS RESERVES

N°	Destination	Destinataire	Surface (m ²)
N°1	Local communal	Commune	112
N°2	Stationnement	Commune	232
N°3	Stationnement	Commune	171
N°4	Liaison RD 998 / RD 037	Commune	6065
N°5	Liaison RD 998 / RD 037	Commune	20410
N°6	Stationnement / Aire de retournement	Commune	270
N°7	Stationnement / Aire de retournement	Commune	216
N°8	Liaison verticale avec la Mairie	Commune	205
N°9	Création d'un centre de secours et accès	Commune	4572

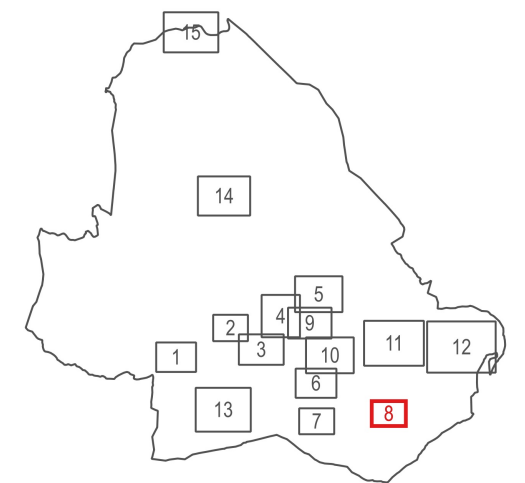

la Brune, le Crépon et le Paysan

Zones du PLU




- UA / UAnc
- UB / UBnc
- AU / AUnc
- AUE
- A
- Ap
- N
- Nt

Prescriptions

- Bâtiment agricole susceptible de changer de destination
- Plan de prévention du risque d'inondation
- Secteur de projet en attente
- Limitation particulière d'implantation des constructions (50m)
- Orientation d'Aménagement et de Programmation
- Bâti protégé au titre des Monuments Historiques
- Périmètre d'abord des Monuments Historiques (500m)
- Cimetière
- Emplacement réservé
- Végétation protégée (art. L151-19 ou L151-23 du C.U.)
- Espace Boisé Classé (individus)

LISTE DES EMPLACEMENTS RESERVES

N°	Destination	Destinataire	Surface (m ²)
N°1	Local communal	Commune	112
N°2	Stationnement	Commune	232
N°3	Stationnement	Commune	171
N°4	Liaison RD 998 / RD 037	Commune	6065
N°5	Liaison RD 998 / RD 037	Commune	20410
N°6	Stationnement / Aire de retournement	Commune	270
N°7	Stationnement / Aire de retournement	Commune	216
N°8	Liaison verticale avec la Mairie	Commune	205
N°9	Création d'un centre de secours et accès	Commune	4572

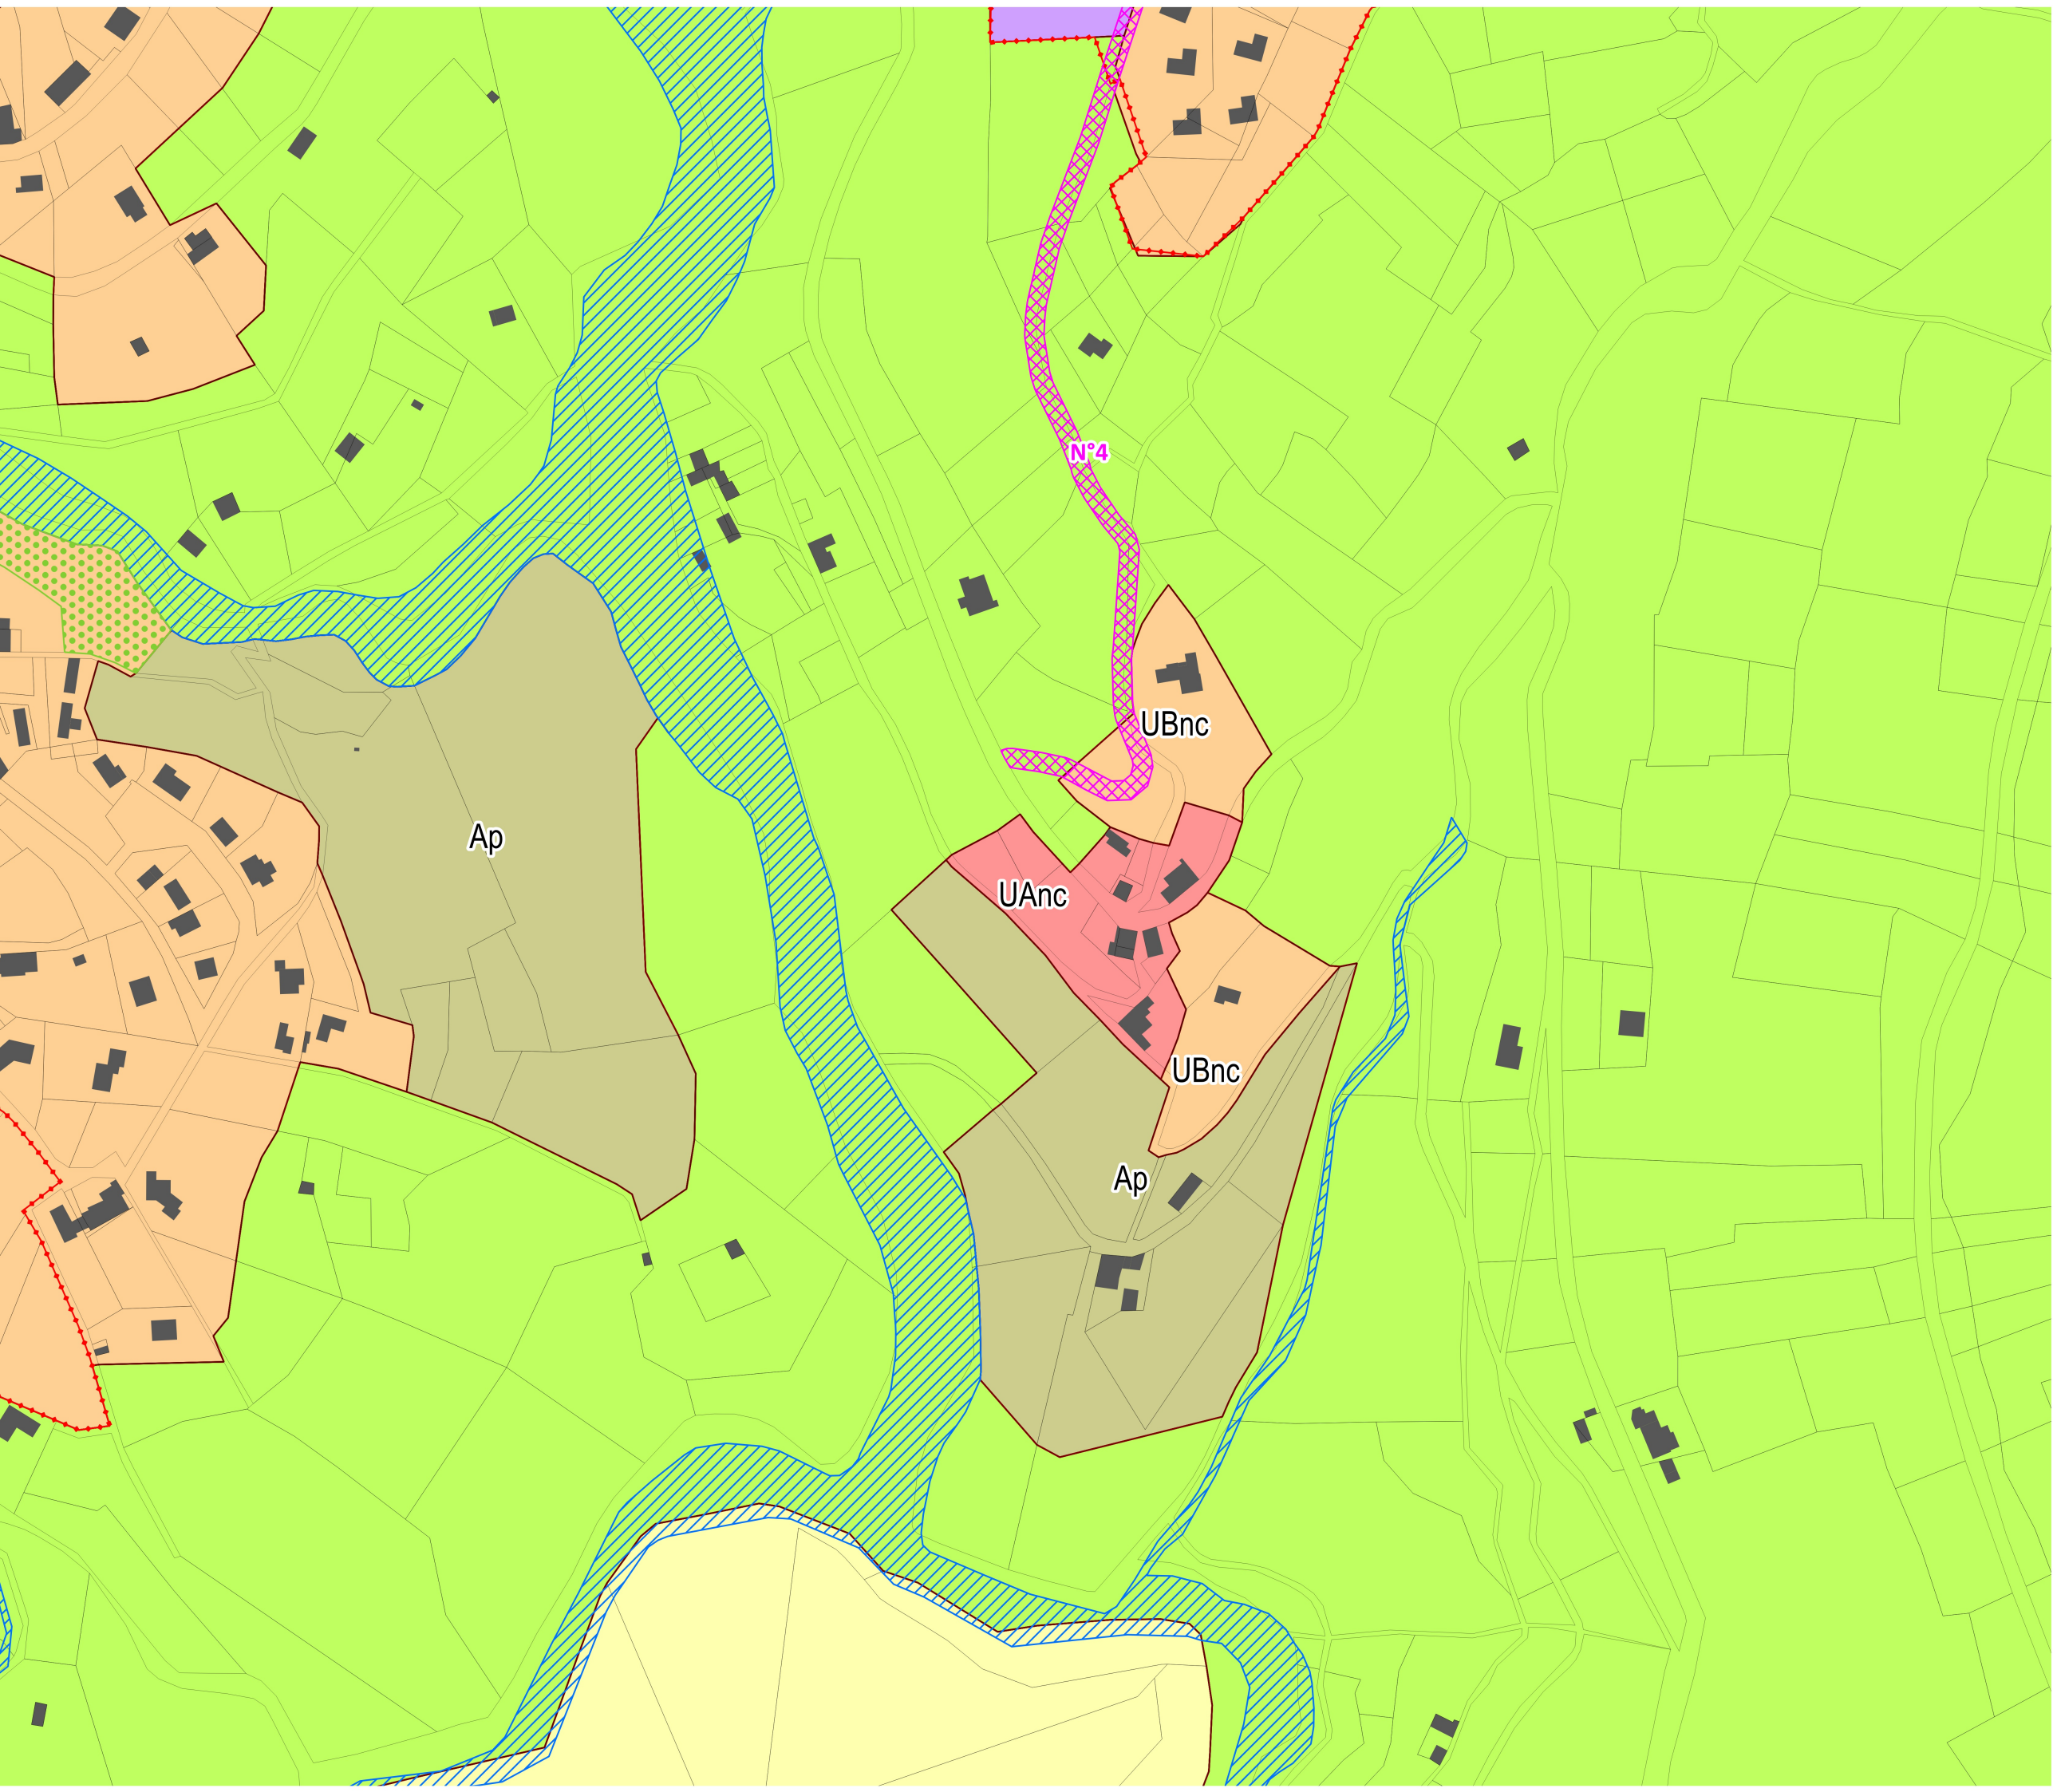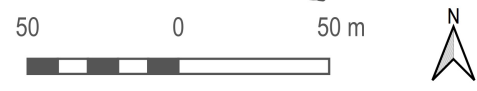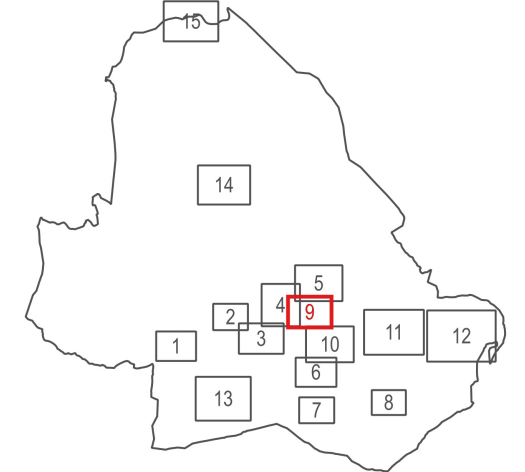

le Martinet, le Géripou et la Salle

Zones du PLU


- UA / UAnc
- UB / UBnc
- AU / AUnc
- AUE
- A
- Ap
- N
- Nt

Prescriptions

- Bâtiment agricole susceptible de changer de destination
- Plan de prévention du risque d'inondation
- Secteur de projet en attente
- Limitation particulière d'implantation des constructions (50m)
- Orientation d'Aménagement et de Programmation
- Bâti protégé au titre des Monuments Historiques
- Périmètre d'abord des Monuments Historiques (500m)
- Cimetière
- Emplacement réservé
- Végétation protégée (art. L151-19 ou L151-23 du C.U.)
- Espace Boisé Classé (individus)

LISTE DES EMPLACEMENTS RESERVES

N°	Destination	Destinataire	Surface (m ²)
N°1	Local communal	Commune	112
N°2	Stationnement	Commune	232
N°3	Stationnement	Commune	171
N°4	Liaison RD 998 / RD 037	Commune	6065
N°5	Liaison RD 998 / RD 037	Commune	20410
N°6	Stationnement / Aire de retournement	Commune	270
N°7	Stationnement / Aire de retournement	Commune	216
N°8	Liaison verticale avec la Mairie	Commune	205
N°9	Création d'un centre de secours et accès	Commune	4572

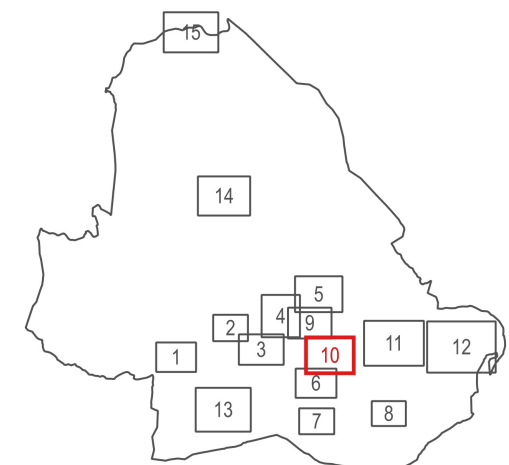

50 0 50 m



la Redonde, le Travers et la Grave

Zones du PLU



- UA / UAnc
- UB / UBnc
- AU / AUnc
- AUE
- A
- Ap
- N
- Nt

Prescriptions

- Bâtiment agricole susceptible de changer de destination
- Plan de prévention du risque d'inondation
- Secteur de projet en attente
- Limitation particulière d'implantation des constructions (50m)
- Orientation d'Aménagement et de Programmation
- Bâti protégé au titre des Monuments Historiques
- Périmètre d'abord des Monuments Historiques (500m)
- Cimetière
- Emplacement réservé
- Végétation protégée (art. L151-19 ou L151-23 du C.U.)
- Espace Boisé Classé (individus)

LISTE DES EMPLACEMENTS RESERVES

N°	Destination	Destinataire	Surface (m ²)
N°1	Local communal	Commune	112
N°2	Stationnement	Commune	232
N°3	Stationnement	Commune	171
N°4	Liaison RD 998 / RD 037	Commune	6065
N°5	Liaison RD 998 / RD 037	Commune	20410
N°6	Stationnement / Aire de retournement	Commune	270
N°7	Stationnement / Aire de retournement	Commune	216
N°8	Liaison verticale avec la Mairie	Commune	205
N°9	Création d'un centre de secours et accès	Commune	4572

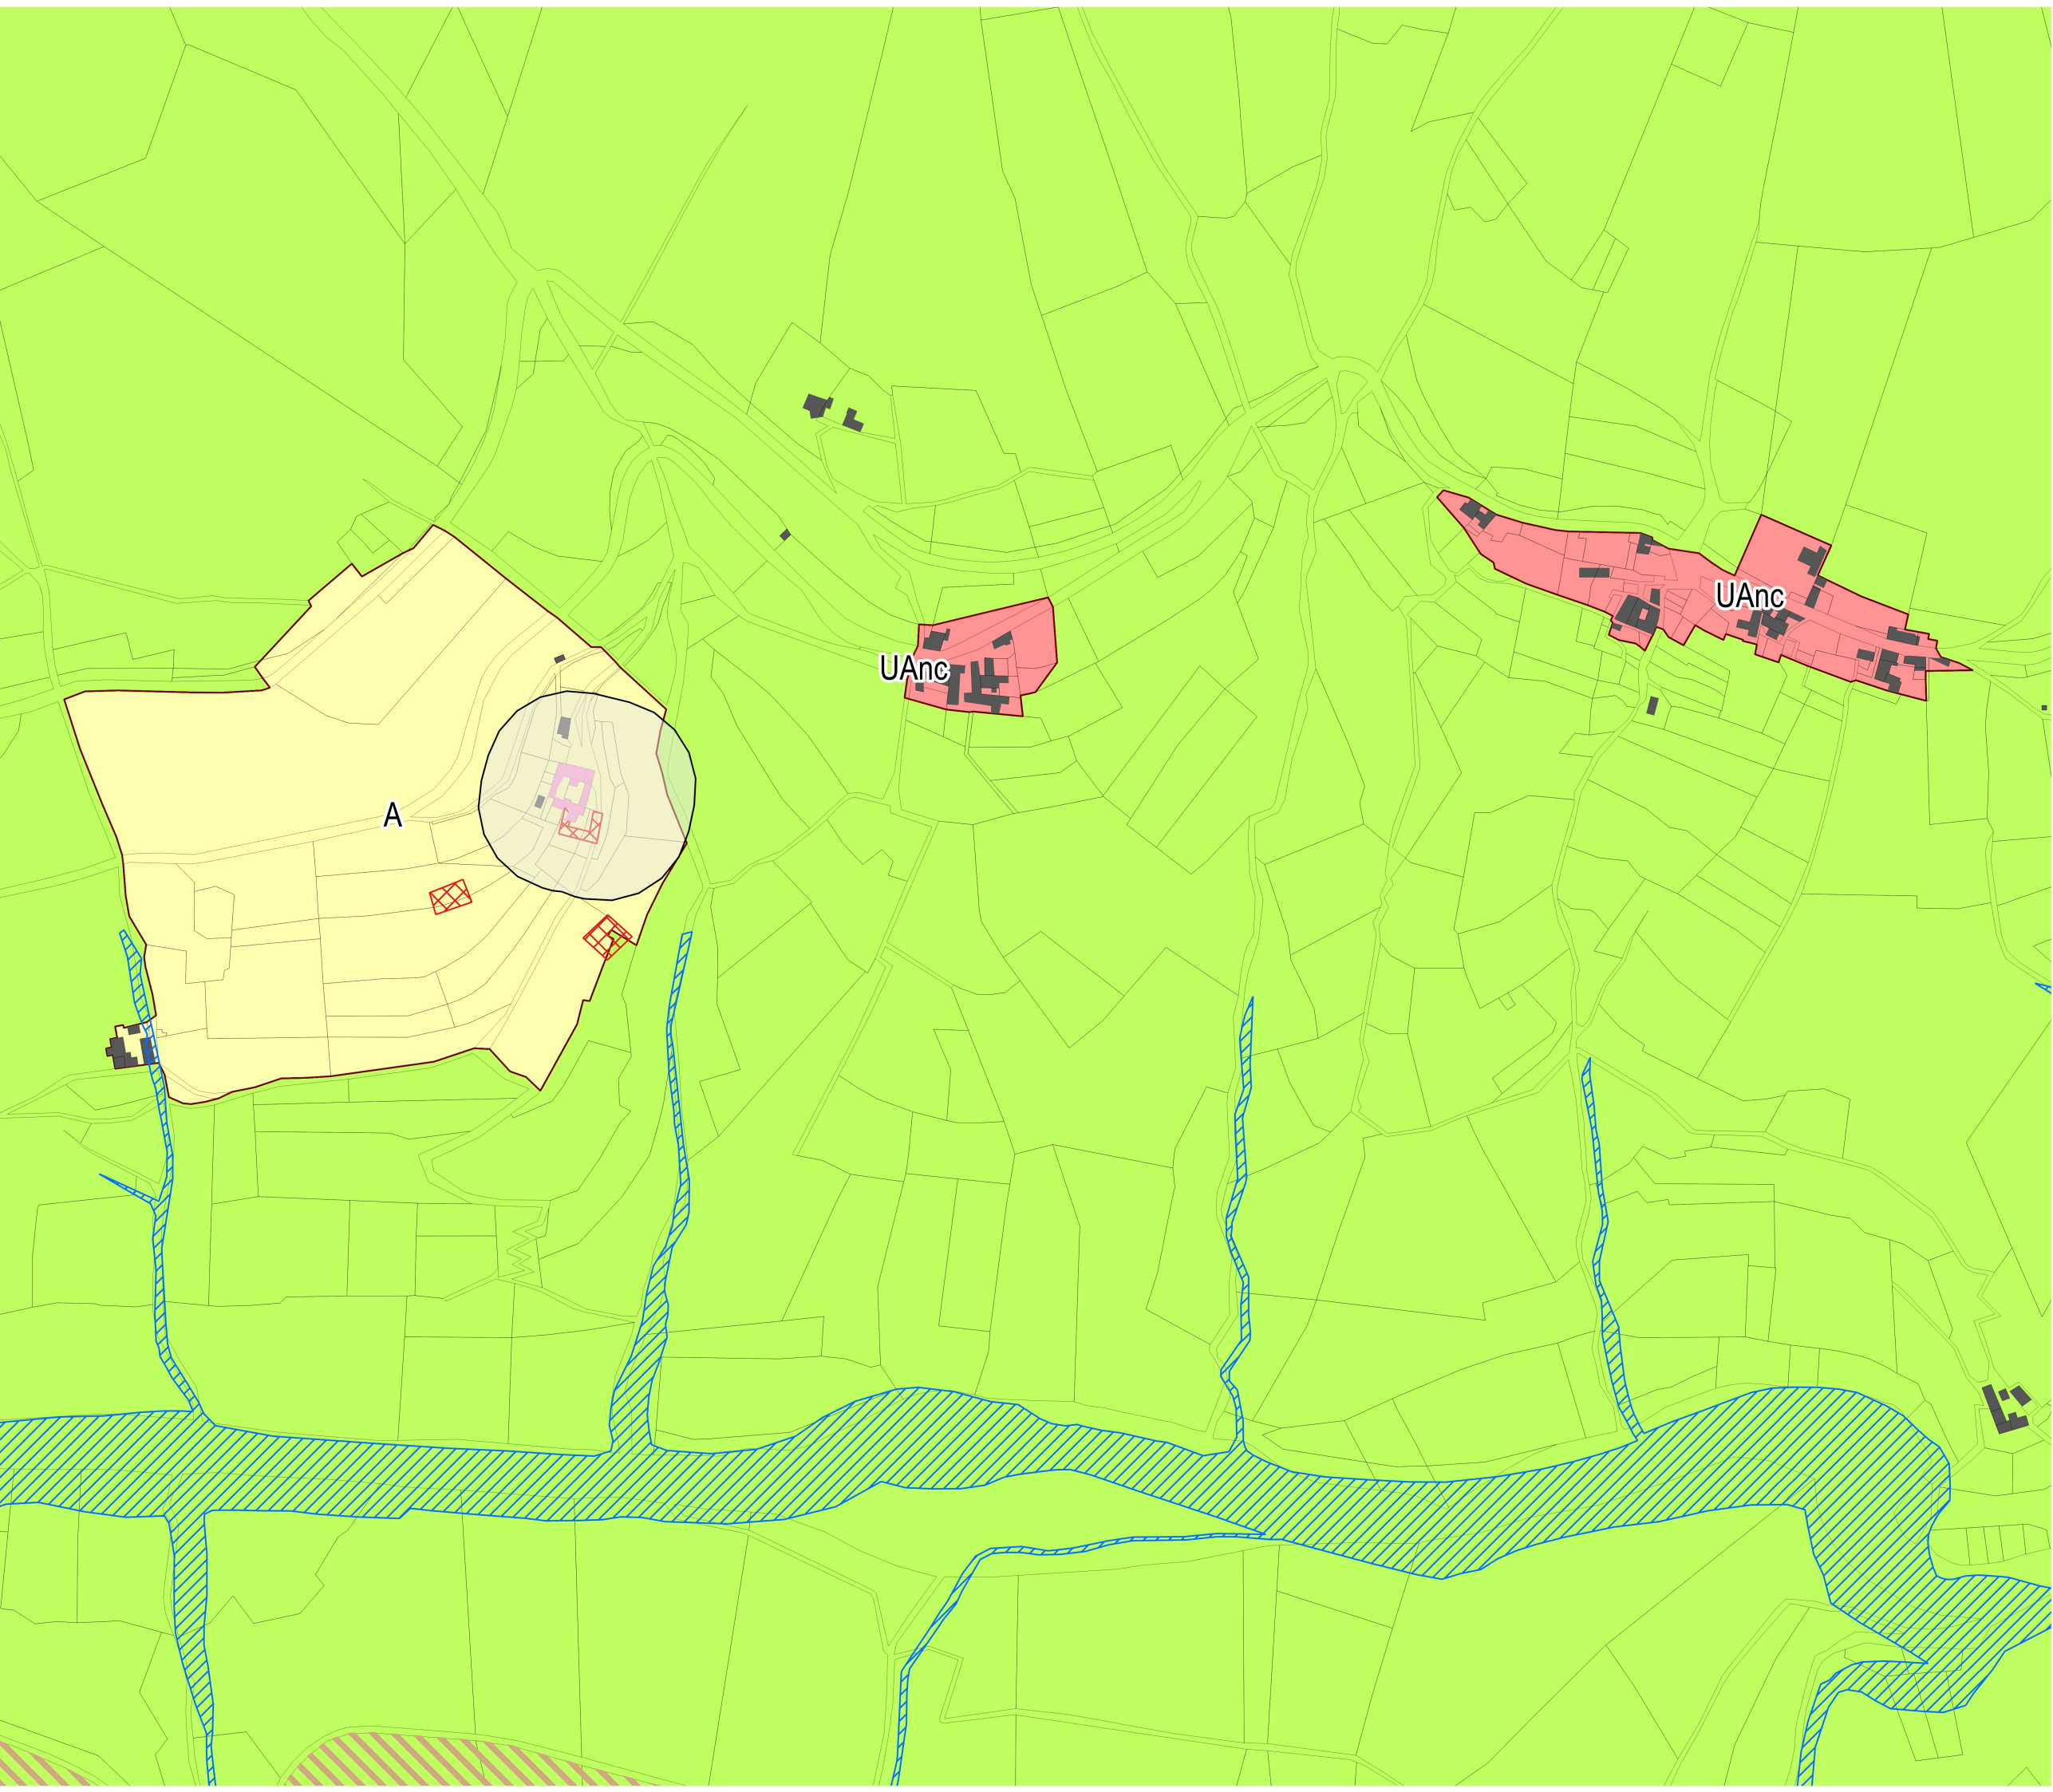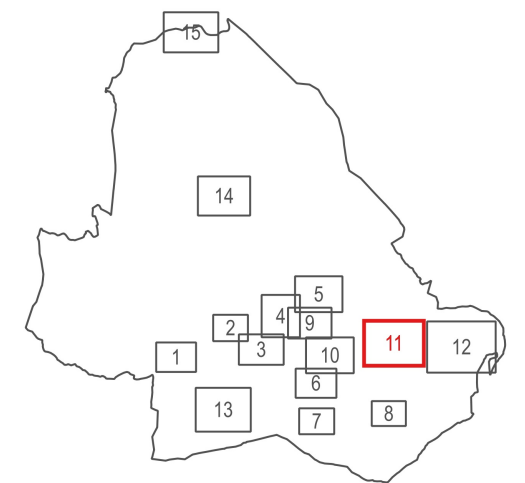

Clamens, Chanac et le Fesc

Zones du PLU


- UA / UAnc
- UB / UBnc
- AU / AUnc
- AUE
- A
- Ap
- N
- Nt

Prescriptions

- Bâtiment agricole susceptible de changer de destination
- Plan de prévention du risque d'inondation
- Secteur de projet en attente
- Limitation particulière d'implantation des constructions (50m)
- Orientation d'Aménagement et de Programmation
- Bâti protégé au titre des Monuments Historiques
- Périmètre d'abord des Monuments Historiques (500m)
- Cimetière
- Emplacement réservé
- Végétation protégée (art. L151-19 ou L151-23 du C.U.)
- Espace Boisé Classé (individus)

LISTE DES EMPLACEMENTS RESERVES

N°	Destination	Destinataire	Surface (m ²)
N°1	Local communal	Commune	112
N°2	Stationnement	Commune	232
N°3	Stationnement	Commune	171
N°4	Liaison RD 998 / RD 037	Commune	6065
N°5	Liaison RD 998 / RD 037	Commune	20410
N°6	Stationnement / Aire de retournement	Commune	270
N°7	Stationnement / Aire de retournement	Commune	216
N°8	Liaison verticale avec la Mairie	Commune	205
N°9	Création d'un centre de secours et accès	Commune	4572

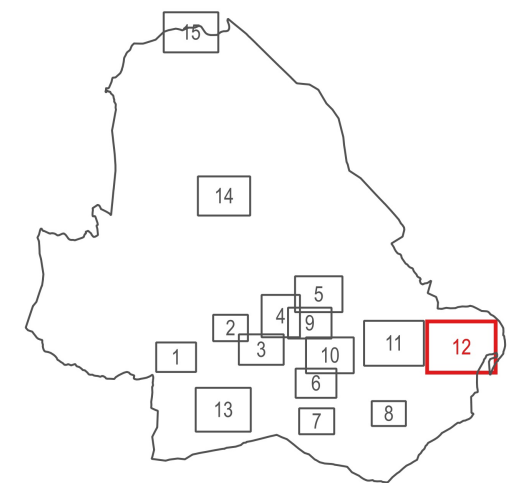

Castagnols

Zones du PLU



- UA / UAnc
- UB / UBnc
- AU / AUnc
- AUE
- A
- Ap
- N
- Nt

Prescriptions

- Bâtiment agricole susceptible de changer de destination
- Plan de prévention du risque d'inondation
- Secteur de projet en attente
- Limitation particulière d'implantation des constructions (50m)
- Orientation d'Aménagement et de Programmation
- Bâti protégé au titre des Monuments Historiques
- Périmètre d'abord des Monuments Historiques (500m)
- Cimetière
- Emplacement réservé
- Végétation protégée (art. L151-19 ou L151-23 du C.U.)
- Espace Boisé Classé (individus)

LISTE DES EMPLACEMENTS RESERVES

N°	Destination	Destinataire	Surface (m ²)
N°1	Local communal	Commune	112
N°2	Stationnement	Commune	232
N°3	Stationnement	Commune	171
N°4	Liaison RD 998 / RD 037	Commune	6065
N°5	Liaison RD 998 / RD 037	Commune	20410
N°6	Stationnement / Aire de retournement	Commune	270
N°7	Stationnement / Aire de retournement	Commune	216
N°8	Liaison verticale avec la Mairie	Commune	205
N°9	Création d'un centre de secours et accès	Commune	4572

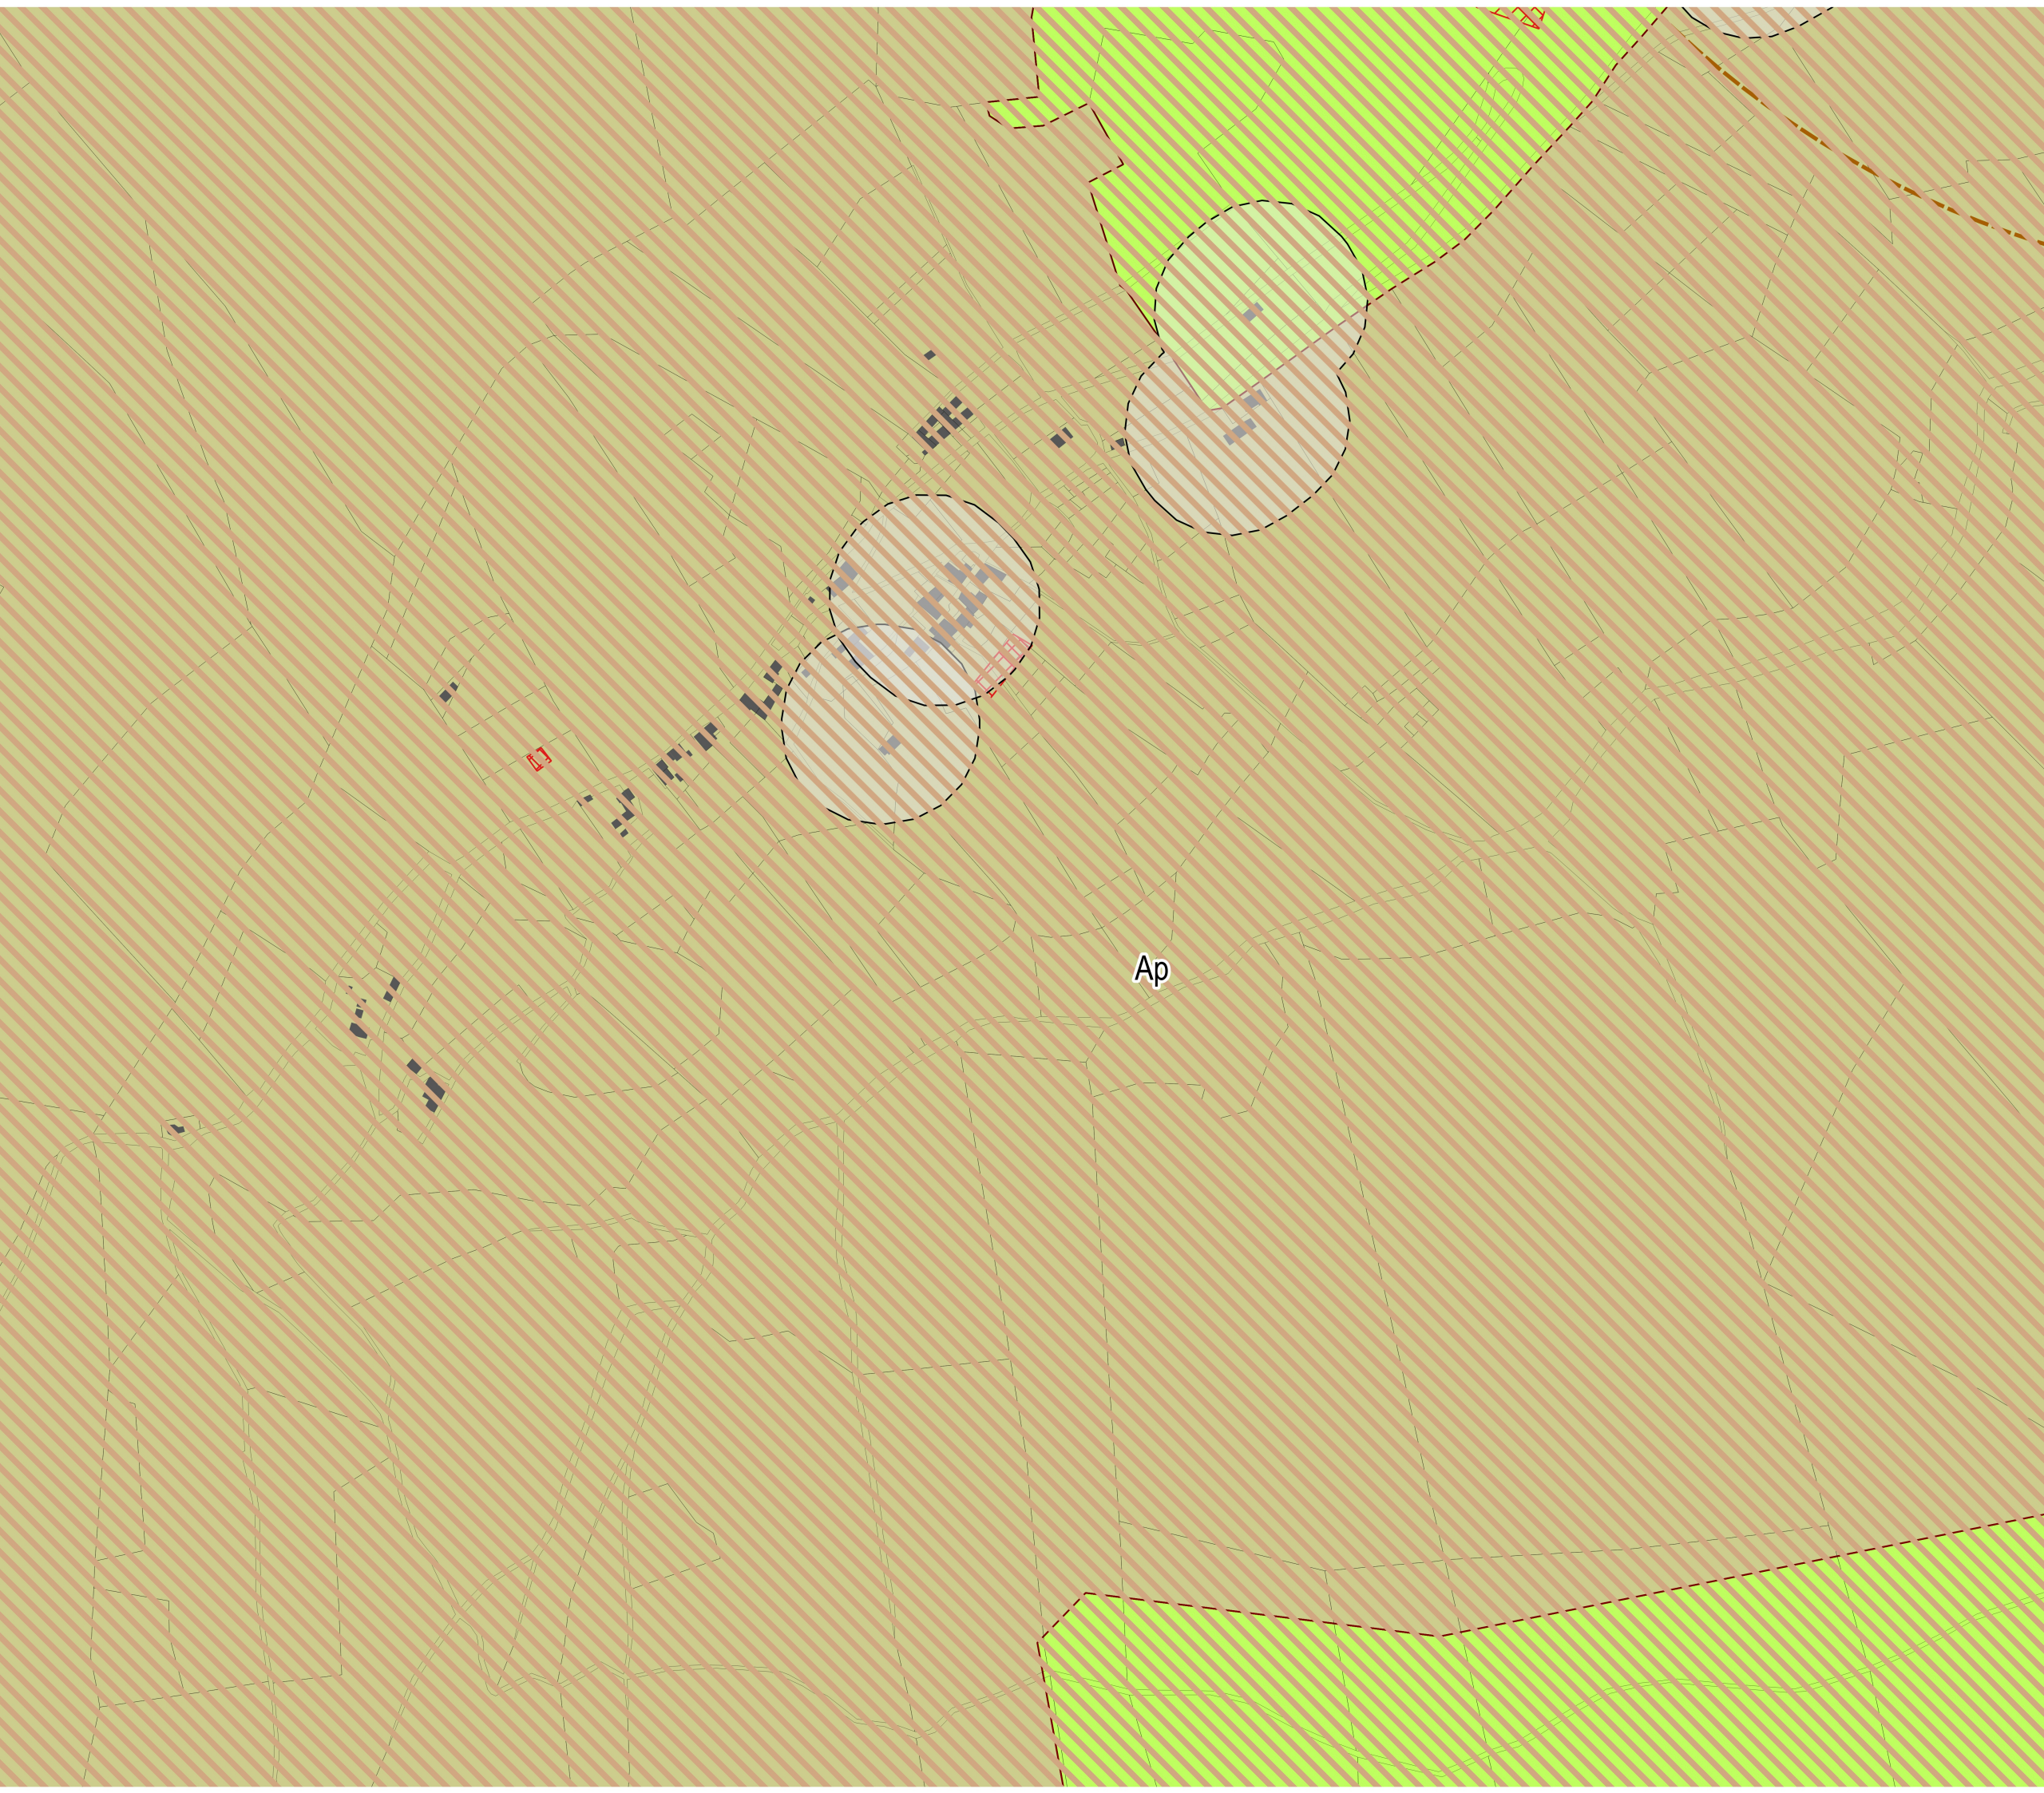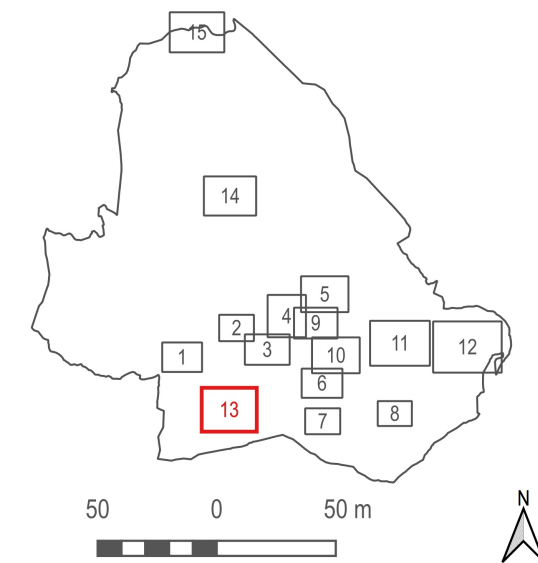

Gourdouze

Zones du PLU



- UA / UAnc
- UB / UBnc
- AU / AUnc
- AUE
- A
- Ap
- N
- Nt

Prescriptions

- Bâtiment agricole susceptible de changer de destination
- Plan de prévention du risque d'inondation
- Secteur de projet en attente
- Limitation particulière d'implantation des constructions (50m)
- Orientation d'Aménagement et de Programmation
- Bâti protégé au titre des Monuments Historiques
- Périmètre d'abord des Monuments Historiques (500m)
- Cimetière
- Emplacement réservé
- Végétation protégée (art. L151-19 ou L151-23 du C.U.)
- Espace Boisé Classé (individus)

LISTE DES EMPLACEMENTS RESERVES

N°	Destination	Destinataire	Surface (m²)
N°1	Local communal	Commune	112
N°2	Stationnement	Commune	232
N°3	Stationnement	Commune	171
N°4	Liaison RD 998 / RD 037	Commune	6065
N°5	Liaison RD 998 / RD 037	Commune	20410
N°6	Stationnement / Aire de retournement	Commune	270
N°7	Stationnement / Aire de retournement	Commune	216
N°8	Liaison verticale avec la Mairie	Commune	205
N°9	Création d'un centre de secours et accès	Commune	4572

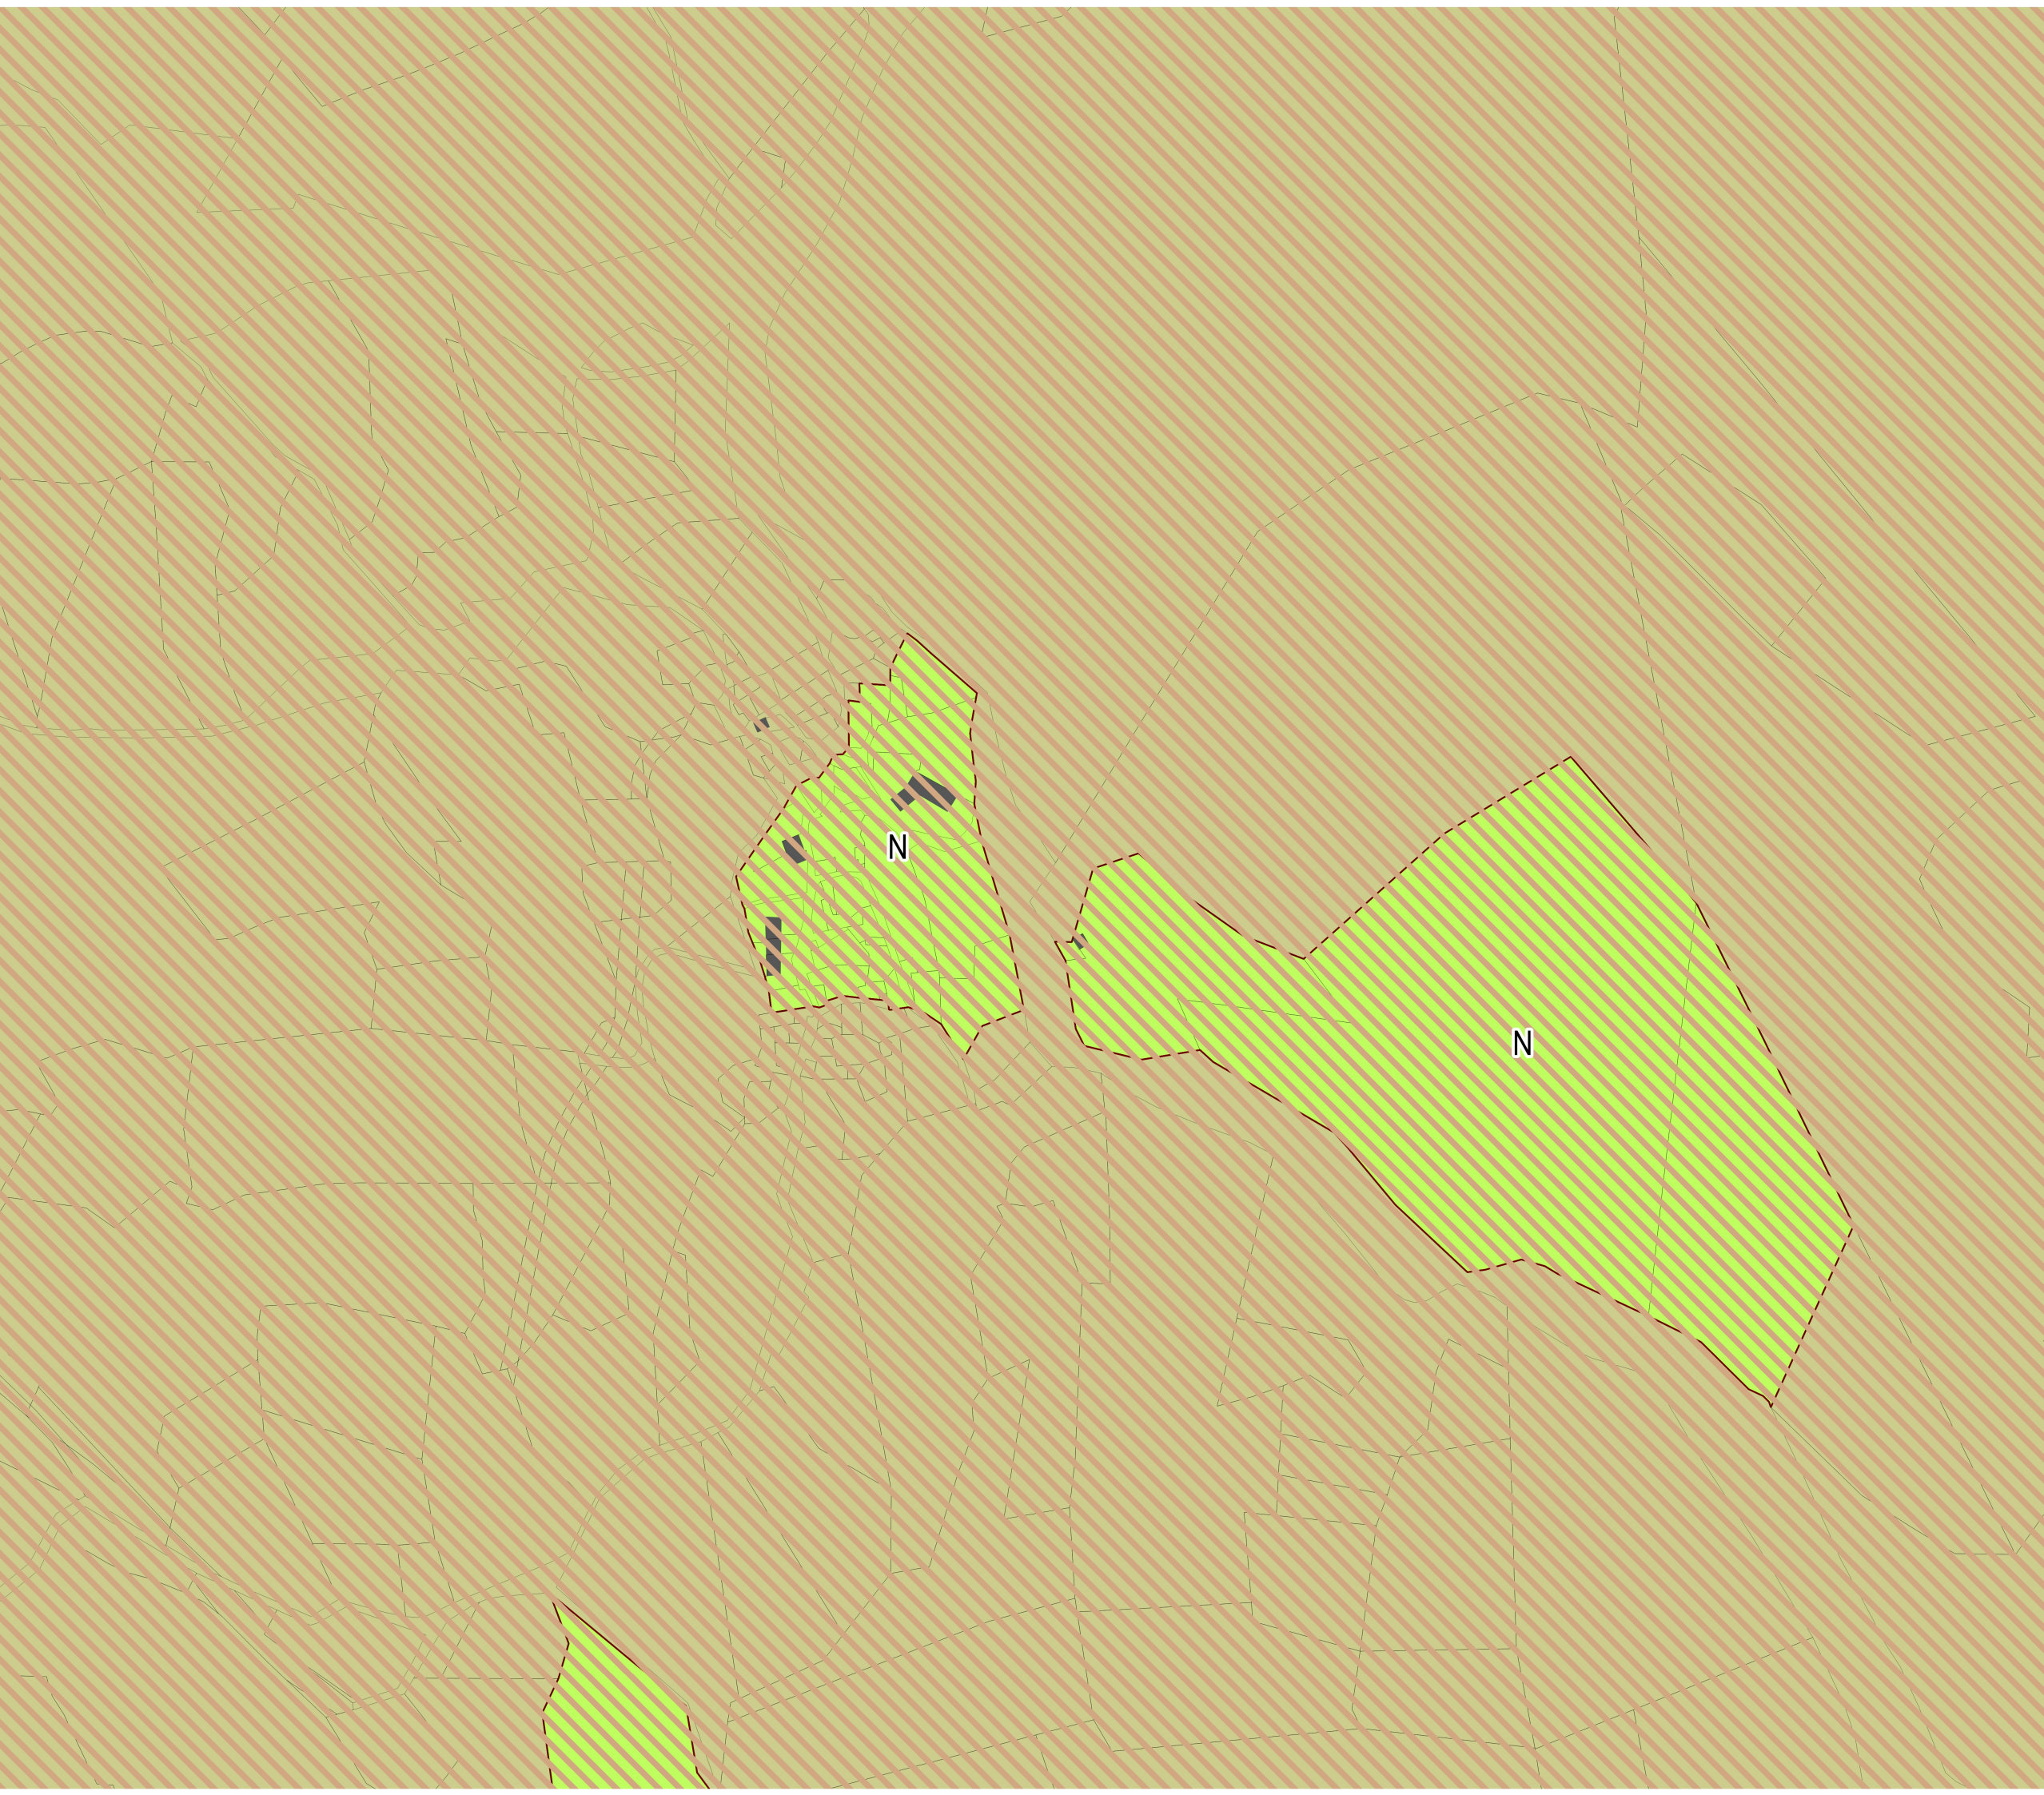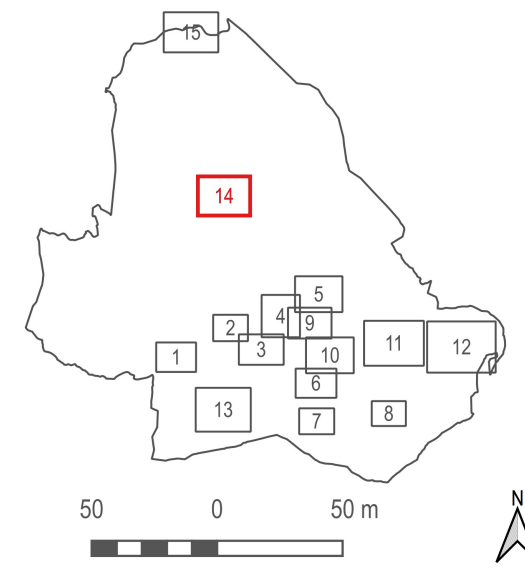


Mas de la Barque

Zones du PLU

- UA / UAnc
- UB / UBnc
- AU / AUnc
- AUE
- A
- Ap
- N
- Nt

Prescriptions

- Bâtiment agricole susceptible de changer de destination
- Plan de prévention du risque d'inondation
- Secteur de projet en attente
- Limitation particulière d'implantation des constructions (50m)
- Orientation d'Aménagement et de Programmation
- Bâti protégé au titre des Monuments Historiques
- Périmètre d'abord des Monuments Historiques (500m)
- Cimetière
- Emplacement réservé
- Végétation protégée (art. L151-19 ou L151-23 du C.U.)
- Espace Boisé Classé (individus)

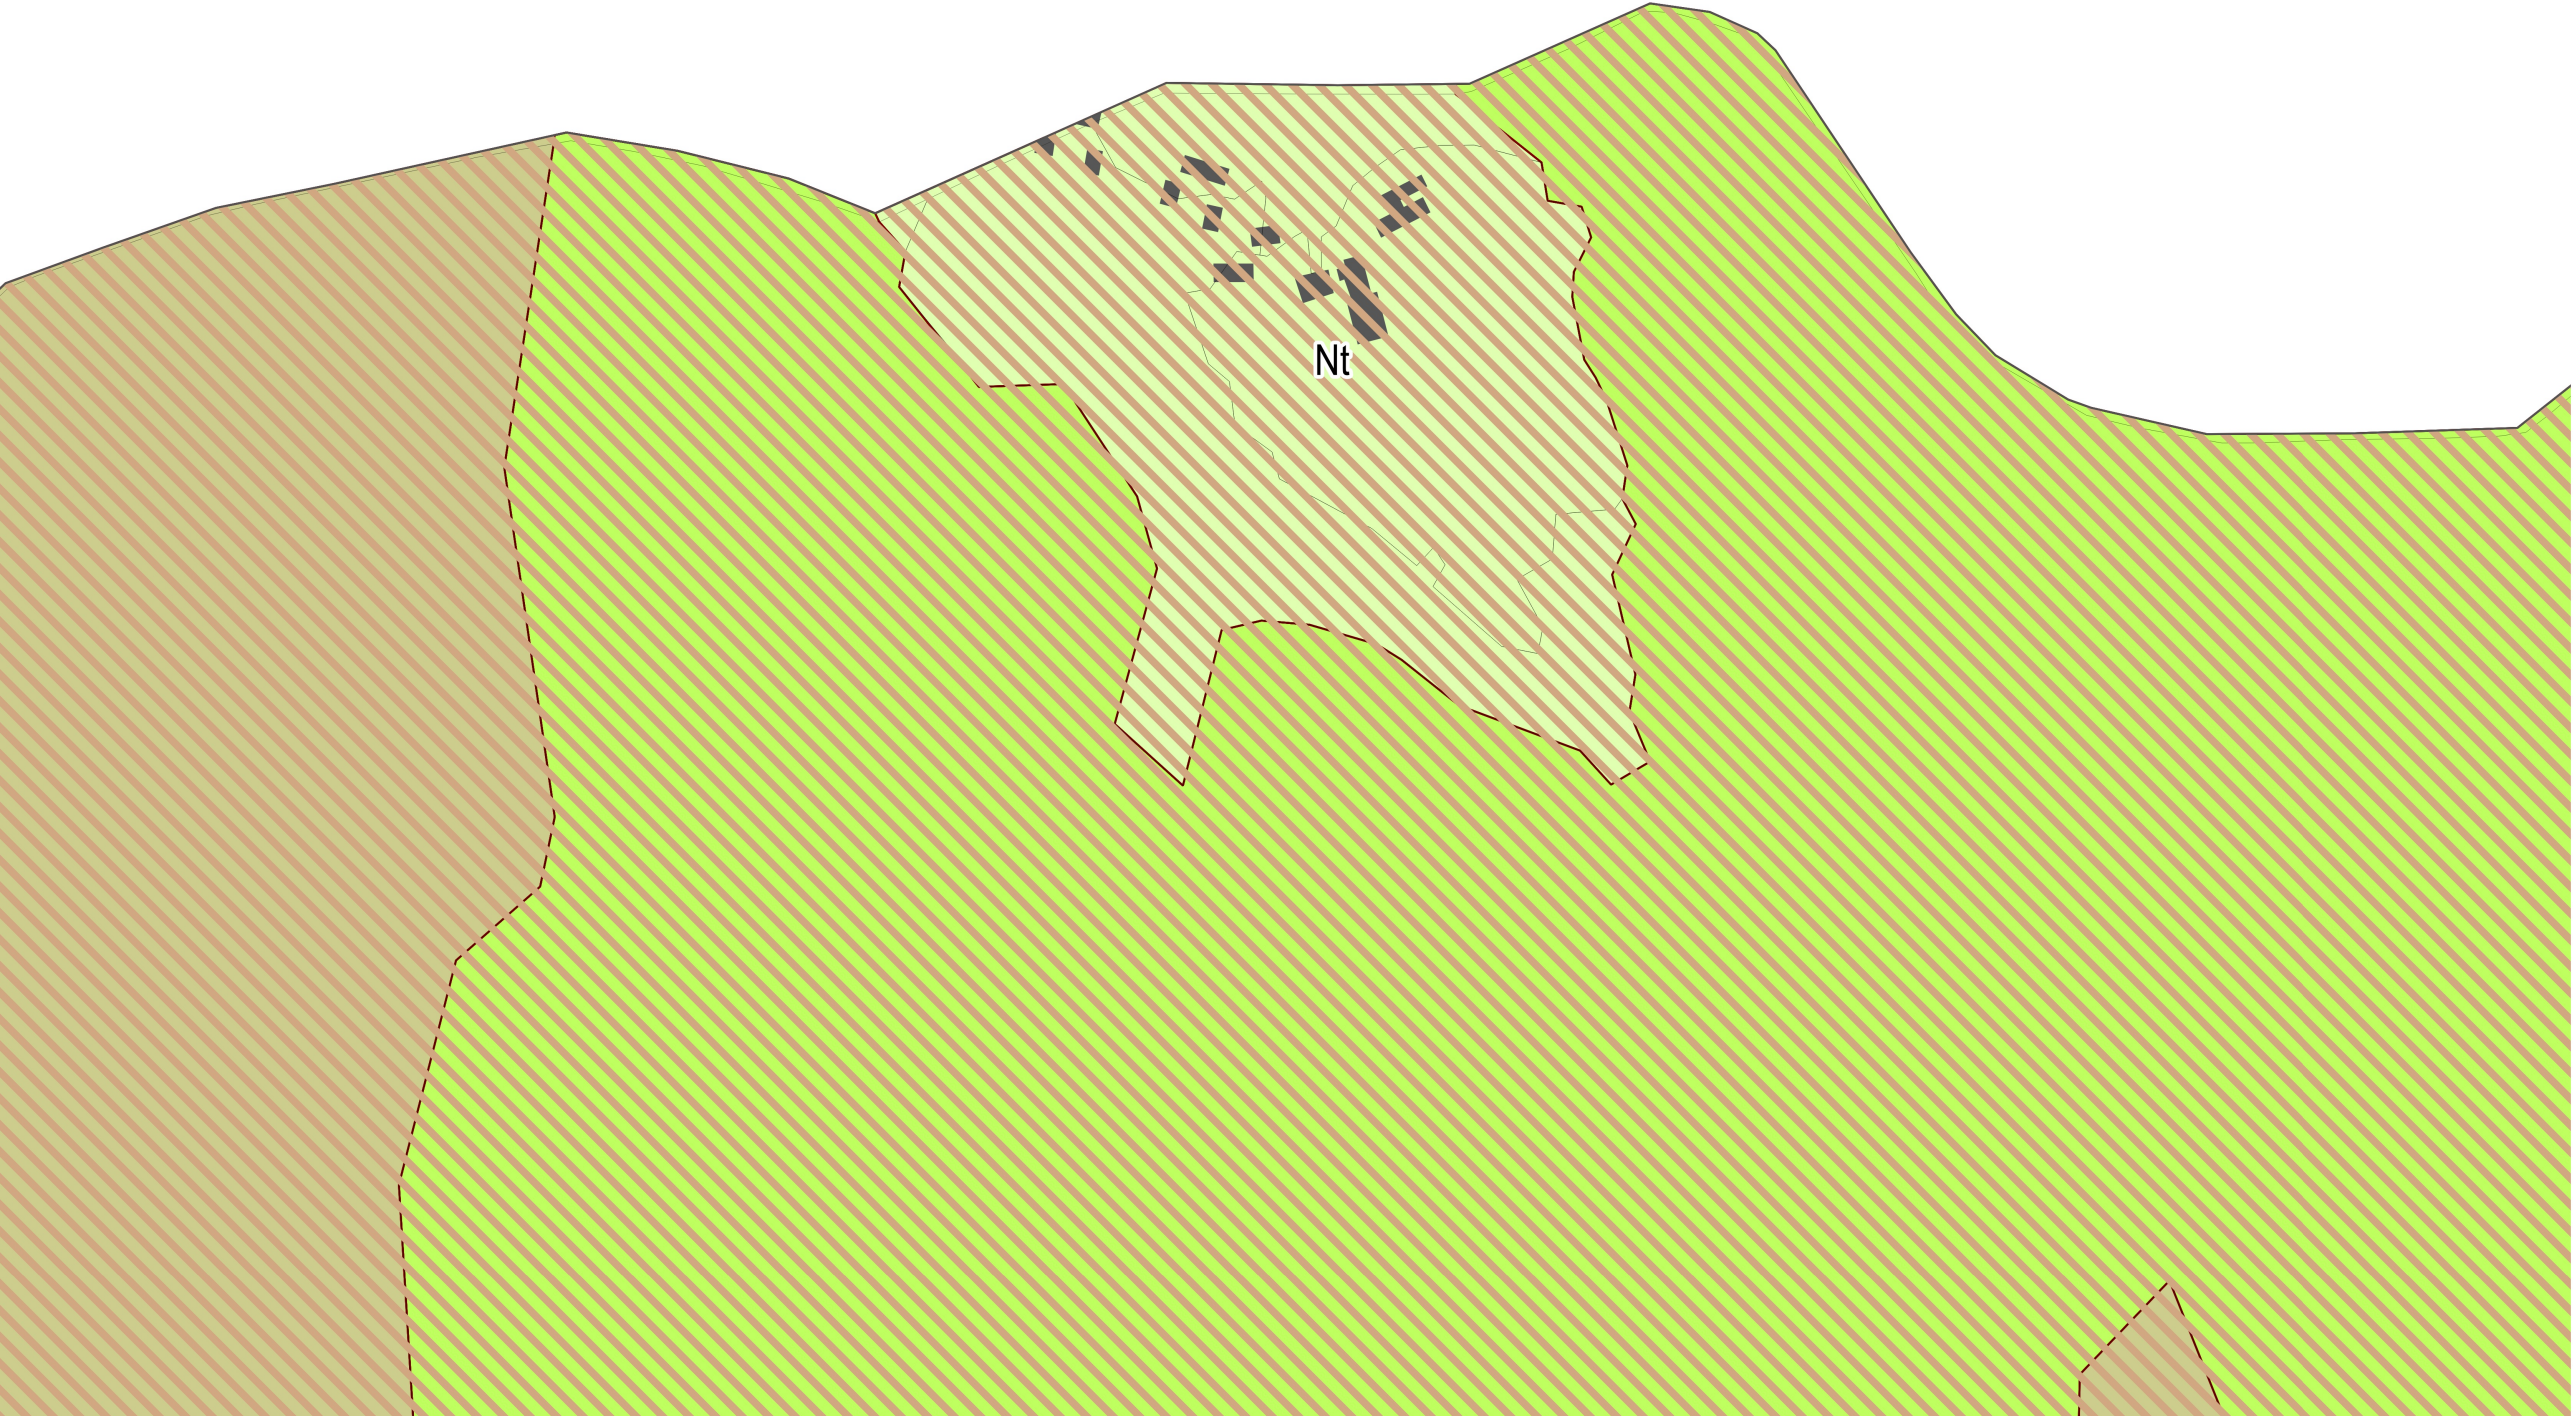

LISTE DES EMPLACEMENTS RESERVES

N°	Destination	Destinataire	Surface (m²)
N°1	Local communal	Commune	112
N°2	Stationnement	Commune	232
N°3	Stationnement	Commune	171
N°4	Liaison RD 998 / RD 037	Commune	6065
N°5	Liaison RD 998 / RD 037	Commune	20410
N°6	Stationnement / Aire de retournement	Commune	270
N°7	Stationnement / Aire de retournement	Commune	216
N°8	Liaison verticale avec la Mairie	Commune	205
N°9	Création d'un centre de secours et accès	Commune	4572

